

FAMILJEN 2, ÖSTBERGA

BOFAKTABLAD

LÄGENHETSNUMMER: LGH 1218

KINNAREDSGRÄND 67, 2 TR

1 ROK 27 m²



RUMSHÖJD CA 2,5 M.
LOKALA NEDBYGGNINGAR KAN FÖREKOMMA.


GOLV:
KLINKER I BADRUM
LINOLEUM I HALL, RUM OCH KÖK
CEMENTMOSAIKPLATTOR VID TAMBURDÖRR

VÄGGAR:
VITMÅLADE I HALL OCH RUM
VITT KAKEL VID KÖKSBÄNK
HELKAKLADE, VITT KAKEL, I BADRUM


YTOR AVRUNDAS TILL HELA m²

BRÖSTNINGSHÖJD VID FÖNSTER CA 700 MM.


TILL LÄGENHETEN HÖR ETT FÖRRÅD OM 1 m²,
BELÄGET I KÄLLAREN.

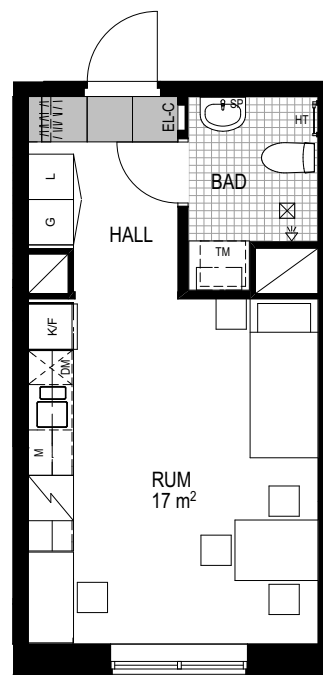

SKALA 1:100 / A4

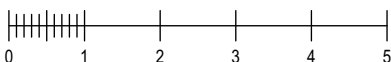

METER

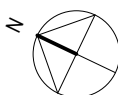

FÖRKLARINGAR

KÖK:



KYL/FRYS



SPIS MED FLÄKT



DISKHO



PLATS FÖR EGEN
DISKMASKIN (DM)
450 MM BRED



PLATS FÖR EGEN
MIKRO (M) I ÖVERSKÅP

BAD:



PLATS FÖR EGEN
TVÄTTMASKIN (TM)



HANDTUKSTORK (HT)



SPEGELSKÅP (SP)
OVAN HANDFÄT



KLINKER I BADRUM
100x100 MM

ÖVRIGT:



EL-CENTRAL



KAPPHYLLA



SCHAKT



CEMENTMOSAIKPLATTOR
VID TAMBURDÖRR
600x600 MM



GARDEROB



LINNESKÅP

NOTERA ATT SKALA OCH MÅTT KAN AVVIKA FRÅN VERKLIGHETEN,
ÄVEN ANDRA AVVIKELSER KAN FÖREKOMMA.

