


BJURBÄCKEN 11

RÅGSVED

1,5 RoK, 30 m²

- LGH: 150:1005
150:1006
150:1007
152:1104
152:1105
152:1106
152:1107


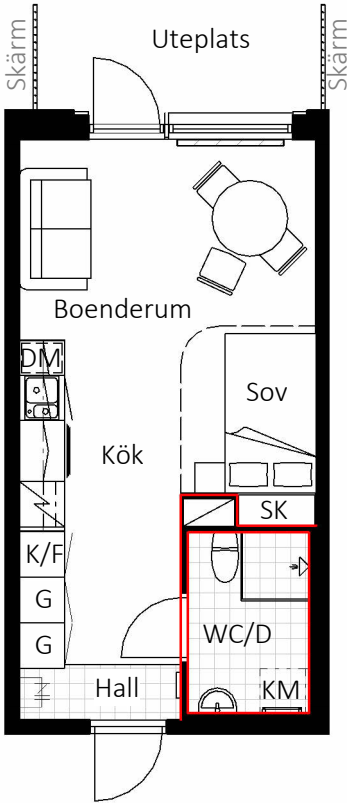


SKALA 1:100



FÖRKLARINGAR:
Generell takhöjd, TH2700mm i bostadsrum och TH2300mm i badrum
Generell brösthöjd, BH 400mm
Vid avvikande höjder redovisas det på planskiss

BJURGRÄND

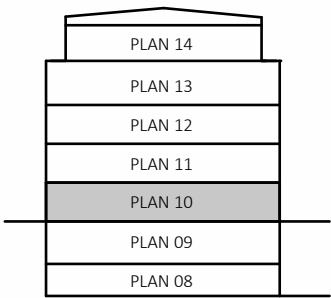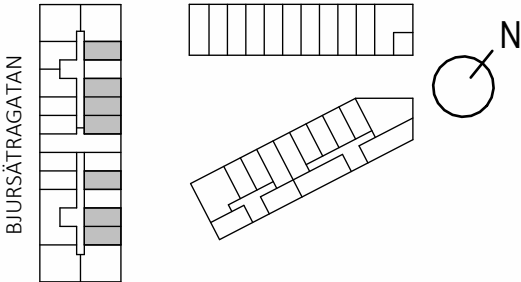

TECKENFÖRKLARING

KLÄDHÄNGARE	ÖVERSKÅP
GARDEROB	STÄDSKÅP
SPIS	SCHAKT
KYL/FRYS	KÖKSFLÄKT
PLATS FÖR KOMBINATIONSMASKIN	KLINKER
RADIATOR	SKÄNKSÅP
RÖDMARKERADE VÄGGAR FÅR EJ BORRAS I	DISKMASKIN
TAKSKENA - AVSKÄRMNING SOVDEL	HANDDUKSTORK