



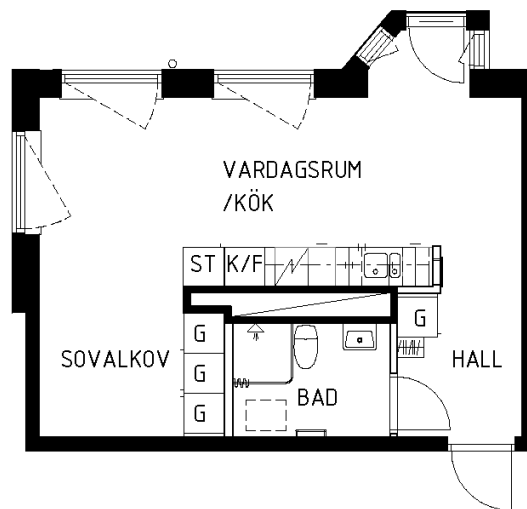

SKALA 1:100

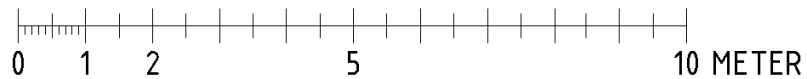

Lägenhetsfakta:

Lägenhetsnr: 16-001-12-1702

Adress: Riddarstråket 28

Storlek: 1 RUM O KÖK

Yta:

Observera att ritningen är en typritning och att verkligheten kan skilja sig från denna ritning.