


Bandhagen C - Bandhagen

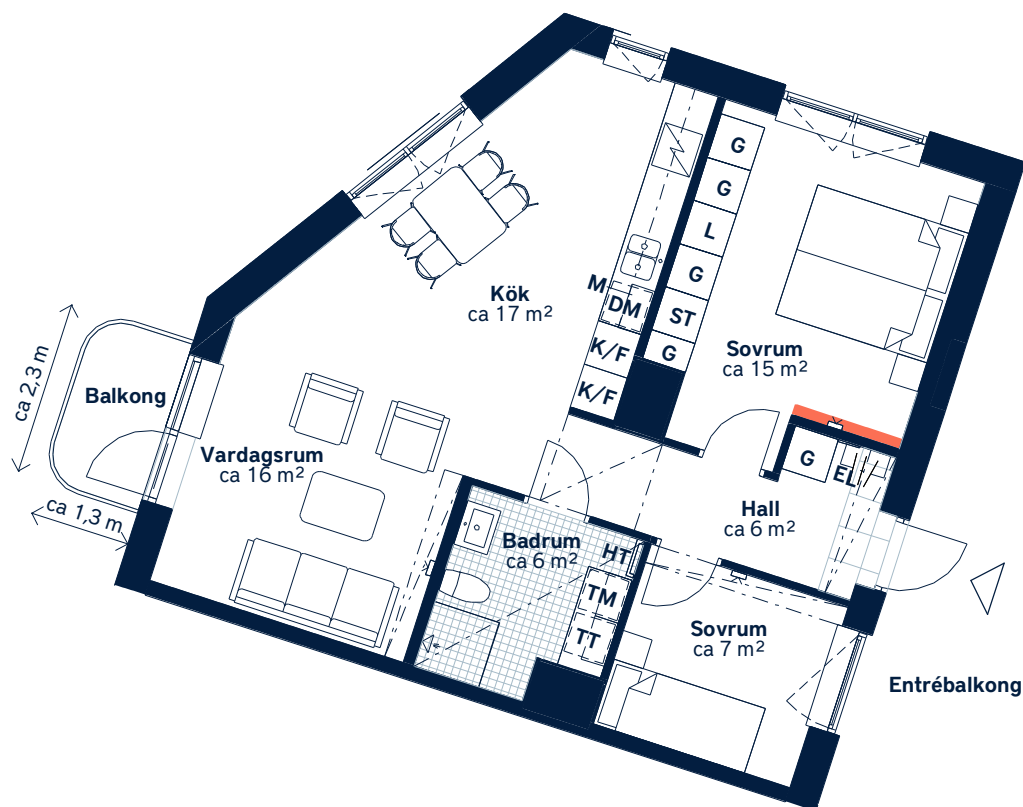

 Ej lämplig vägg att borra i på grund av el/rör-installationer och brandskydd.



SKALA 1 : 100 (A4)

LÄGENHETSNUMMER: 1313	BOAREA: (CIRKA) 67m²	ANTAL RUM OCH KÖK: 3	
ORIENTERINGSVY Uppifrån	FASADVY Vy från Trollesundsvägen	FÖRKLARINGAR <table><tr><td>G</td><td>Garderob</td><td></td><td>Hatthylla</td></tr><tr><td>L</td><td>Linneskåp</td><td></td><td>Klinker</td></tr><tr><td>ST</td><td>Städsåp</td><td></td><td>Öppningsbart fönster</td></tr><tr><td></td><td>Spishäll</td><td></td><td>Multimediauttag</td></tr><tr><td>K/F</td><td>Kyl/frys</td><td>EL</td><td>Elcentral</td></tr><tr><td>DM</td><td>Diskmaskin</td><td></td><td>Sänkt undertak</td></tr><tr><td>M</td><td>Mikrovågsugn</td><td></td><td></td></tr><tr><td>TM</td><td>Tvättmaskin</td><td></td><td></td></tr><tr><td>TT</td><td>Torktumlare</td><td></td><td></td></tr><tr><td>HT</td><td>Handdukstork</td><td></td><td></td></tr></table>	G	Garderob		Hatthylla	L	Linneskåp		Klinker	ST	Städsåp		Öppningsbart fönster		Spishäll		Multimediauttag	K/F	Kyl/frys	EL	Elcentral	DM	Diskmaskin		Sänkt undertak	M	Mikrovågsugn			TM	Tvättmaskin			TT	Torktumlare			HT	Handdukstork		
G	Garderob		Hatthylla																																							
L	Linneskåp		Klinker																																							
ST	Städsåp		Öppningsbart fönster																																							
	Spishäll		Multimediauttag																																							
K/F	Kyl/frys	EL	Elcentral																																							
DM	Diskmaskin		Sänkt undertak																																							
M	Mikrovågsugn	
TM	Tvättmaskin	
TT	Torktumlare	
HT	Handdukstork	

Generell golvbeläggning om inget annat anges: Askparkett, 3-stav. Takhöjd ca 2,5 meter om inget annat anges. Takhöjd vid gipsinklädnader ca 2,2 - 2,3 m. Till lägenheten hör ett externt förråd.

Den angivna lägenhetsstorleken kan skilja sig från summan av rummens enskilda areor då samtliga areor är avrundade, samt då den totala arean inkluderar innerväggar. Upprättad: 2021-07-08 - Wallenstam förbehåller sig rätten till ändringar.