


Stadsnära Bostäder

1 RoK 24 m²

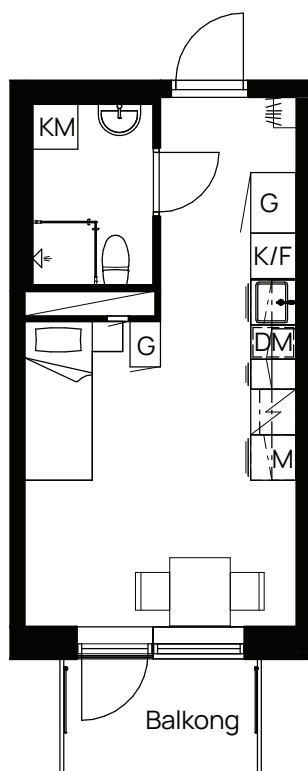

Typ 51

Diavoxvägen 26

Lägenhetsnummer:

1304, 1306, 1402, 1404, 1406, 1502,
1504, 1506, 1602, 1604, 1606, 1702,
1704, 1706, 1802, 1804, 1806, 1902,
1904, 1906, 2002, 2004, 2006


Typ 51 spegelvänd

Diavoxvägen 26

Lägenhetsnummer:

1303, 1305, 1307, 1403, 1405, 1407,
1503, 1505, 1507, 1603, 1605, 1607,
1703, 1705, 1707, 1803, 1805, 1807,
1903, 1905, 1907, 2003, 2005, 2007

Skala: 1:100 Med reservation för eventuella ändringar.

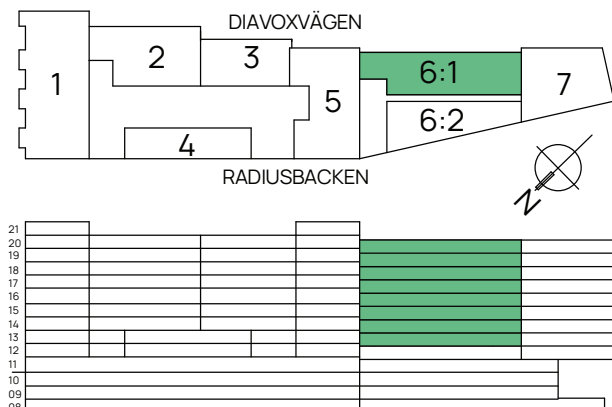

TECKENFÖRKLARING

	KLÄDHÄNGARE		ÖVERSKÅP
	GARDEROB		FÖRBERETT FÖR DISKMASKIN
	SPIS		INSTALLATIONSSCHAKT
	KOMBIMASKIN		SPISFLÄKT
	KOMBINERAD KYL/FRYS		FÖRBERETT MED ELUTTAG FÖR MIKRO
	INSPEKTIONSLUCKA		RADIATOR