


Stadsnära Bostäder

1 RoK
26 m²

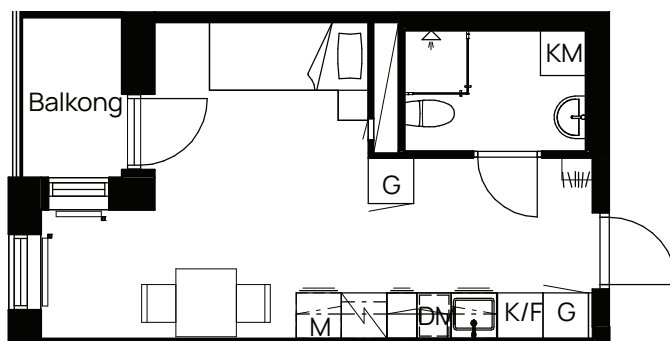

Typ 19

Diavoxvägen 8

Lägenhetsnummer:


1207, 1209, 1211, 1307, 1309, 1311, 1407, 1208, 1210, 1308, 1310, 1408, 1409, 1411, 1507, 1509, 1511, 1607, 1609, 1410, 1508, 1510, 1608, 1610, 1611, 1703, 1705, 1805, 1905, 2005, 2105, 1704, 1804, 1904, 2004, 2104

Typ 19 spegelvänd

Diavoxvägen 8

Lägenhetsnummer:

Skala: 1:100 Med reservation för eventuella ändringar.

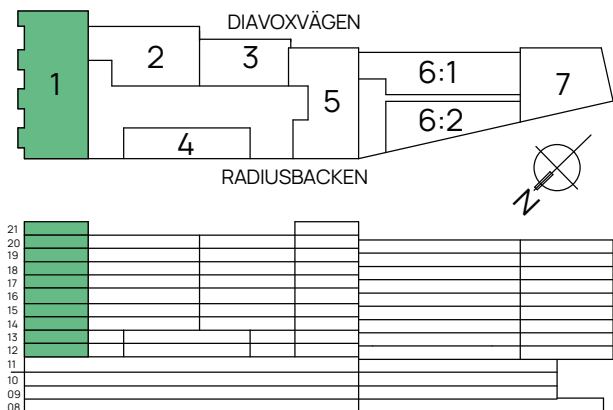

TECKENFÖRKLARING

KLÄDHÄNGARE	ÖVERSKÅP
G GARDEROB	DM FÖRBERETT FÖR DISKMASKIN
SPIS	INSTALLATIONSSCHAKT
KM KOMBIMASKIN	SPISFLÄKT
K/F KOMBINERAD KYL/FRYS	FÖRBERETT MED ELUTTAG FÖR MIKRO
INSPEKTIONSLUCKA	RADIATOR