


Stadsnära Bostäder

1 RoK
22 - 23 m²

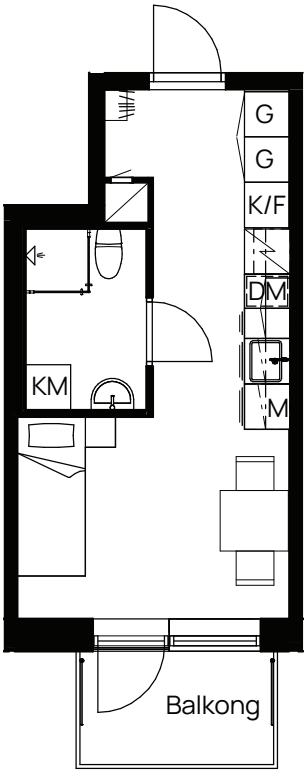

Typ 53



Diavoxvägen 26
Lägenhetsnummer:
1308, 1408, 1508, 1608,
1708, 1808, 1908, 2008

Typ 53 spegelvänd

Diavoxvägen 26
Lägenhetsnummer:
1309, 1409, 1509, 1609,
1709, 1809, 1909, 2009

Skala: 1:100

Med reservation för eventuella ändringar.

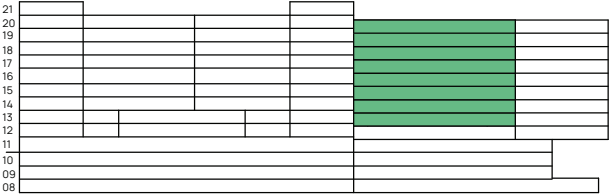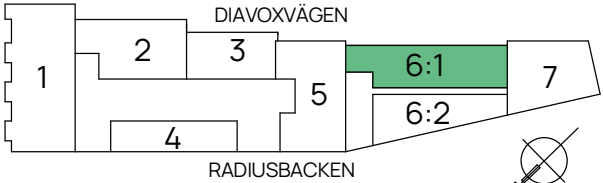

TECKENFÖRKLARING

	KLÄDHÄNGARE		ÖVERSKÅP
	GARDEROB		FÖRBERETT FÖR DISKMASKIN
	SPIS		INSTALLATIONSSCHAKT
	KOMBIMASKIN		SPISFLÄKT
	KOMBINERAD KYL/FRYS		FÖRBERETT MED ELUTTAG FÖR MIKRO
	INSPEKTIONSLUCKA		RADIATOR