


Stadsnära Bostäder

1 RoK
32 m²

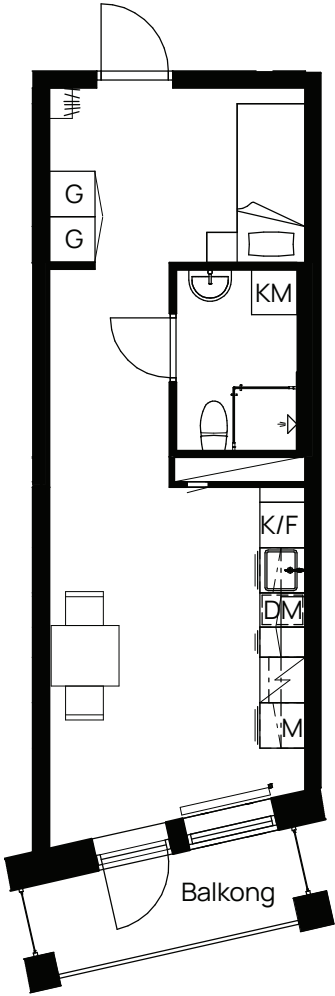

Typ 57

Diavoxvägen 26


Lägenhetsnummer:

1211, 1312, 1412, 1512,

1612, 1712, 1812, 1912, 2012

Skala: 1:100

Med reservation för eventuella ändringar.

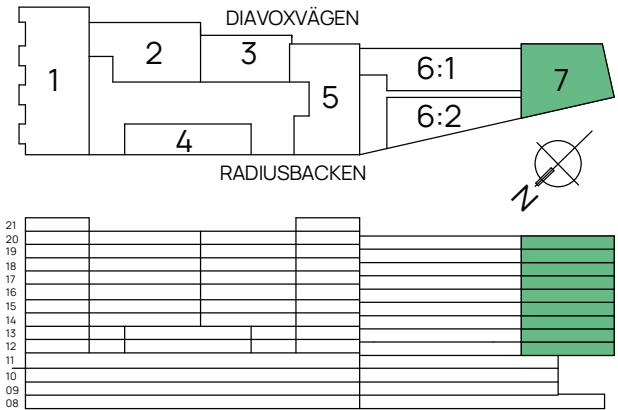

TECKENFÖRKLARING

	KLÄDHÄNGARE		ÖVERSKÅP
	GARDEROB		FÖRBERETT FÖR DISKMASKIN
	SPIS		INSTALLATIONSSCHAKT
	KOMBIMASKIN		SPISFLÄKT
	KOMBINERAD KYL/FRYS		FÖRBERETT MED ELUTTAG FÖR MIKRO
	INSPEKTIONSLUCKA		RADIATOR