

2 Rok



59 m²

Solhusen
Nacka

Gatuadress
Länsmansvägen 10

Lägenhetsnummer
10-1212

Förrådsnummer
L10-1212

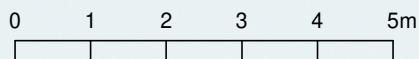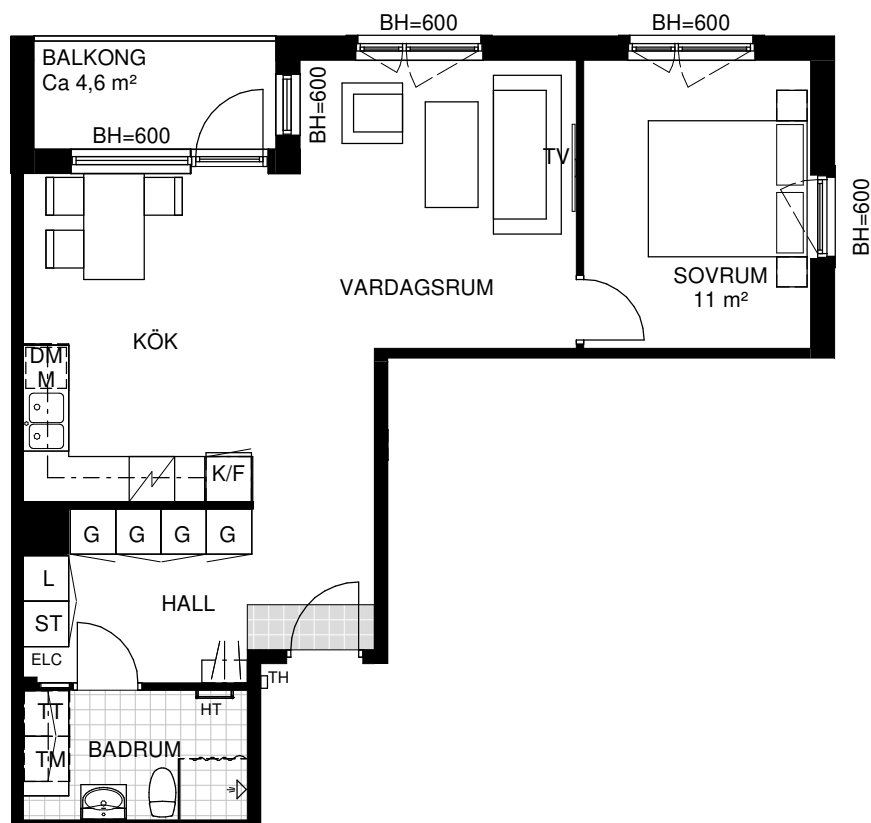

Skala 1:100

Samtliga ytangivelser är preliminära.
Presenterad planlösning är ett möbleringsförslag.
Rumshöjd generellt 2.5m. Inklädnader i tak samt
undertak med lägre höjd kan förekomma.
Mindre avvikelser kan förekomma.

Kulör- och materialval:

Golv: Vinylgolv, utseende lika enstav ek,
klinker i hall och badrum

Vägg: Antikvit, NCS S 0502-Y

Tak: Vitmålade, NCS S 0500-N

Teckenförklaringar

G	Garderob	DM/M	Diskmaskin/ Mikro
L	Linneskåp	TM	Tvättmaskin
ST	Städsåp	TT	Torktumlare
H	Högsåp	KM	Kombimaskin
HT	Hatthylla	ELC	El-central
S	Spis	HT	Handduktstork
K/F	Kyl och frys	TV	Möjlig placering

