



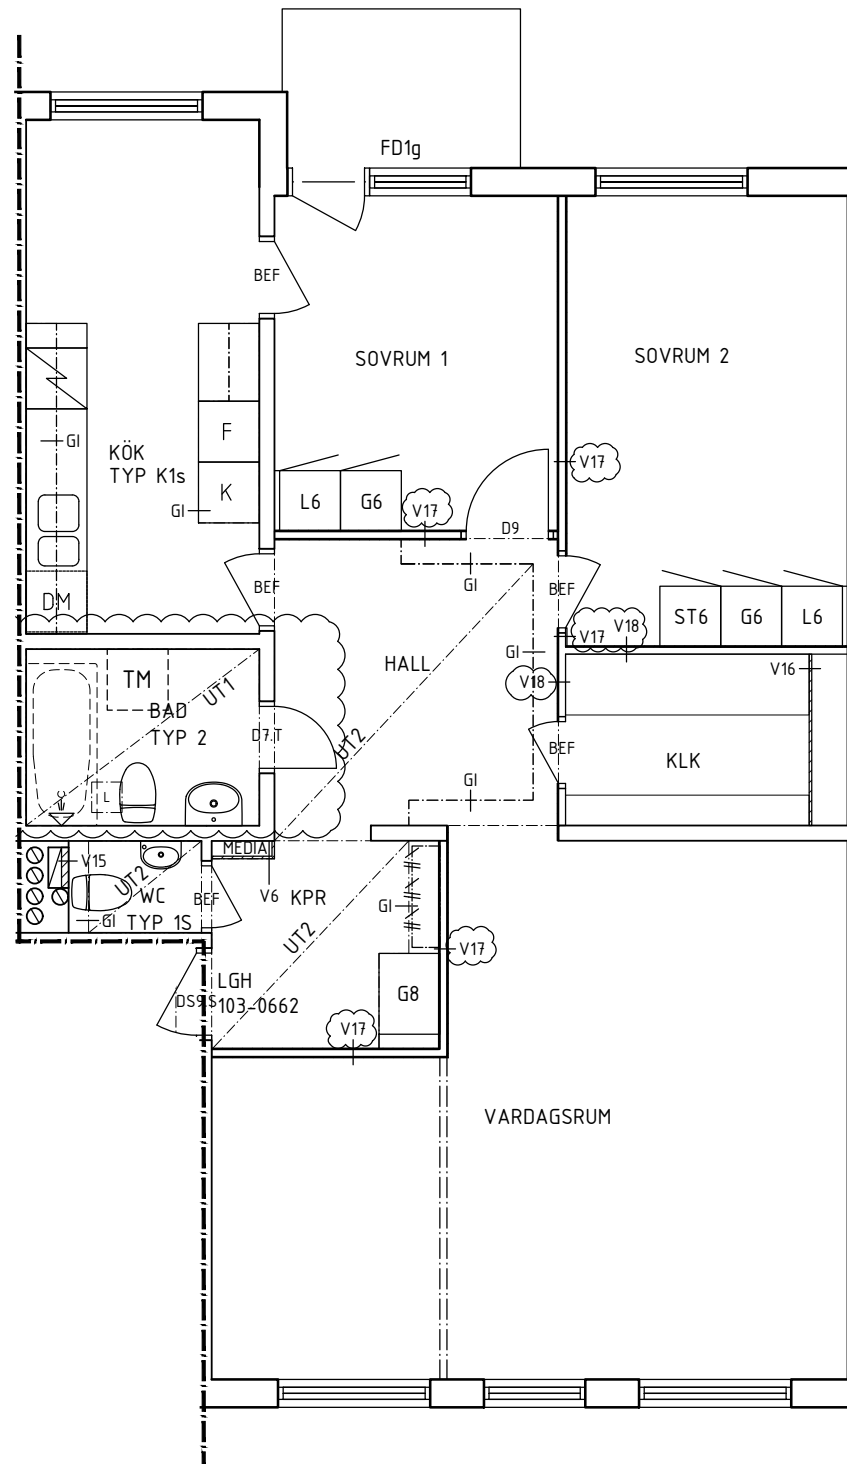

XREF: \\Model\A-40-P-0008.dwg \\Model\A-40-P-0005.dwg

LAGER: SB11

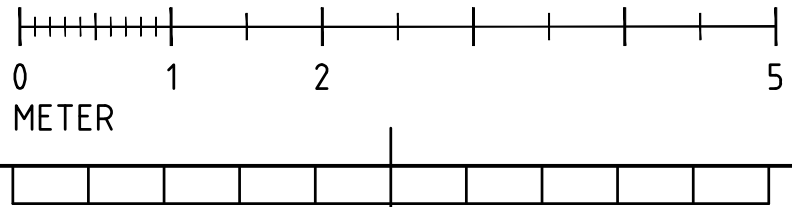

FÖRKLARINGAR

RITNINGAR SKALL LÄSAS SAMMAN MED
RUMSBESKRIVNING OCH BYGGBESKRIVNING

PLUSHÖJDER I PLANRITNINGAR FRÅN
ORIGINALRITNINGAR EJ OMGJORDA TILL SWREF

RIVNING ENLIGT RIVNINGSRITNINGAR

HÅLTAGNING ENLIGT HÅLTAGNINGSRITNINGAR

RUMSBESKRIVNINGAR

A-RB-BH-VALSKVARNEN-ALLMÄNNAUTRYMMEN
A-RB-BH-VALSKVARNEN-LÄGENHETER

TEKNISK BESKRIVNING

A-BB-VALSKVARNEN-BYGGBESKRIVNING-BH

HÄNVISNINGAR

FÖRKLARINGAR OCH FÖRESKRIFTER

RITNINGAR I SAMMA PLAN 1:200

FÖRKLARINGAR LITTERA

FASADER

SEKTIONER

UPPSTÄLLNING ENTREPORTAR

UPPSTÄLLNING YTTERDÖRRAR

UPPSTÄLLNING INNERDÖRRAR


VÄGGTYPER

UNDERTAK

GOLVUPPBYGGNAD

RIVNINGSRITNINGAR

A-40-1-0001
A-40-1-0008
A-40-1-1101
A-40-3-0001
A-40-2-0001
A-42-4-0001
A-42-4-0002
A-43-4-0101
A-43-6-0001
A-43-6-0003
A-43-6-0004
A-49-1-1101

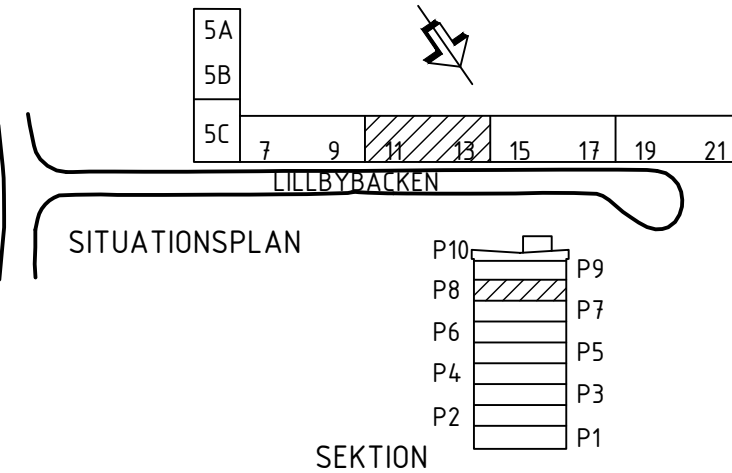

A A-PM01 2022-12-15 JR

BYGGHANDLING

KV VALSKVARNEN 1

LILLBYBACKEN 5A-21, 163 75 SPÅNGA



Älsnögatan 11
116 41 Stockholm
Tel 08 122 090 00
www.e-le.se



1	e.le Arkitekter AB	T 08-12209000
2	Jan Fransson elkonsult	T 08-103905
3	Creator Consult AB	T 08-35 92 90
4	Furst VVS- Energiteknik AB	T 08-590 940 80
5	Furst VVS- Energiteknik AB	T 08-590 940 80
6	----	----

UPPDRAG / FAST NR 20-2398	RITAD AV R. THÖRNER	HANDLÄGGARE J. REMES
DATUM 2022-04-22	ANSVARIG T. ENEKVIST	

RENOVERING/STAMBYTE
PLAN 8, 6 TR UPPGÅNG 11 OCH 13
PLANRITNING, DEL 4

SKALA / BITN STRL A1-1:50 A3-1:100	RITNINGNUMMER A-40-1-1408	REV A
--	------------------------------	----------

PLO: 2022-12-15 10:32 T: RITNINGAR VALSKVARNEN VALSKVARNEN 2020\ARITNS\50-DEL VA-40-1-1408.DWG JUHO REMES