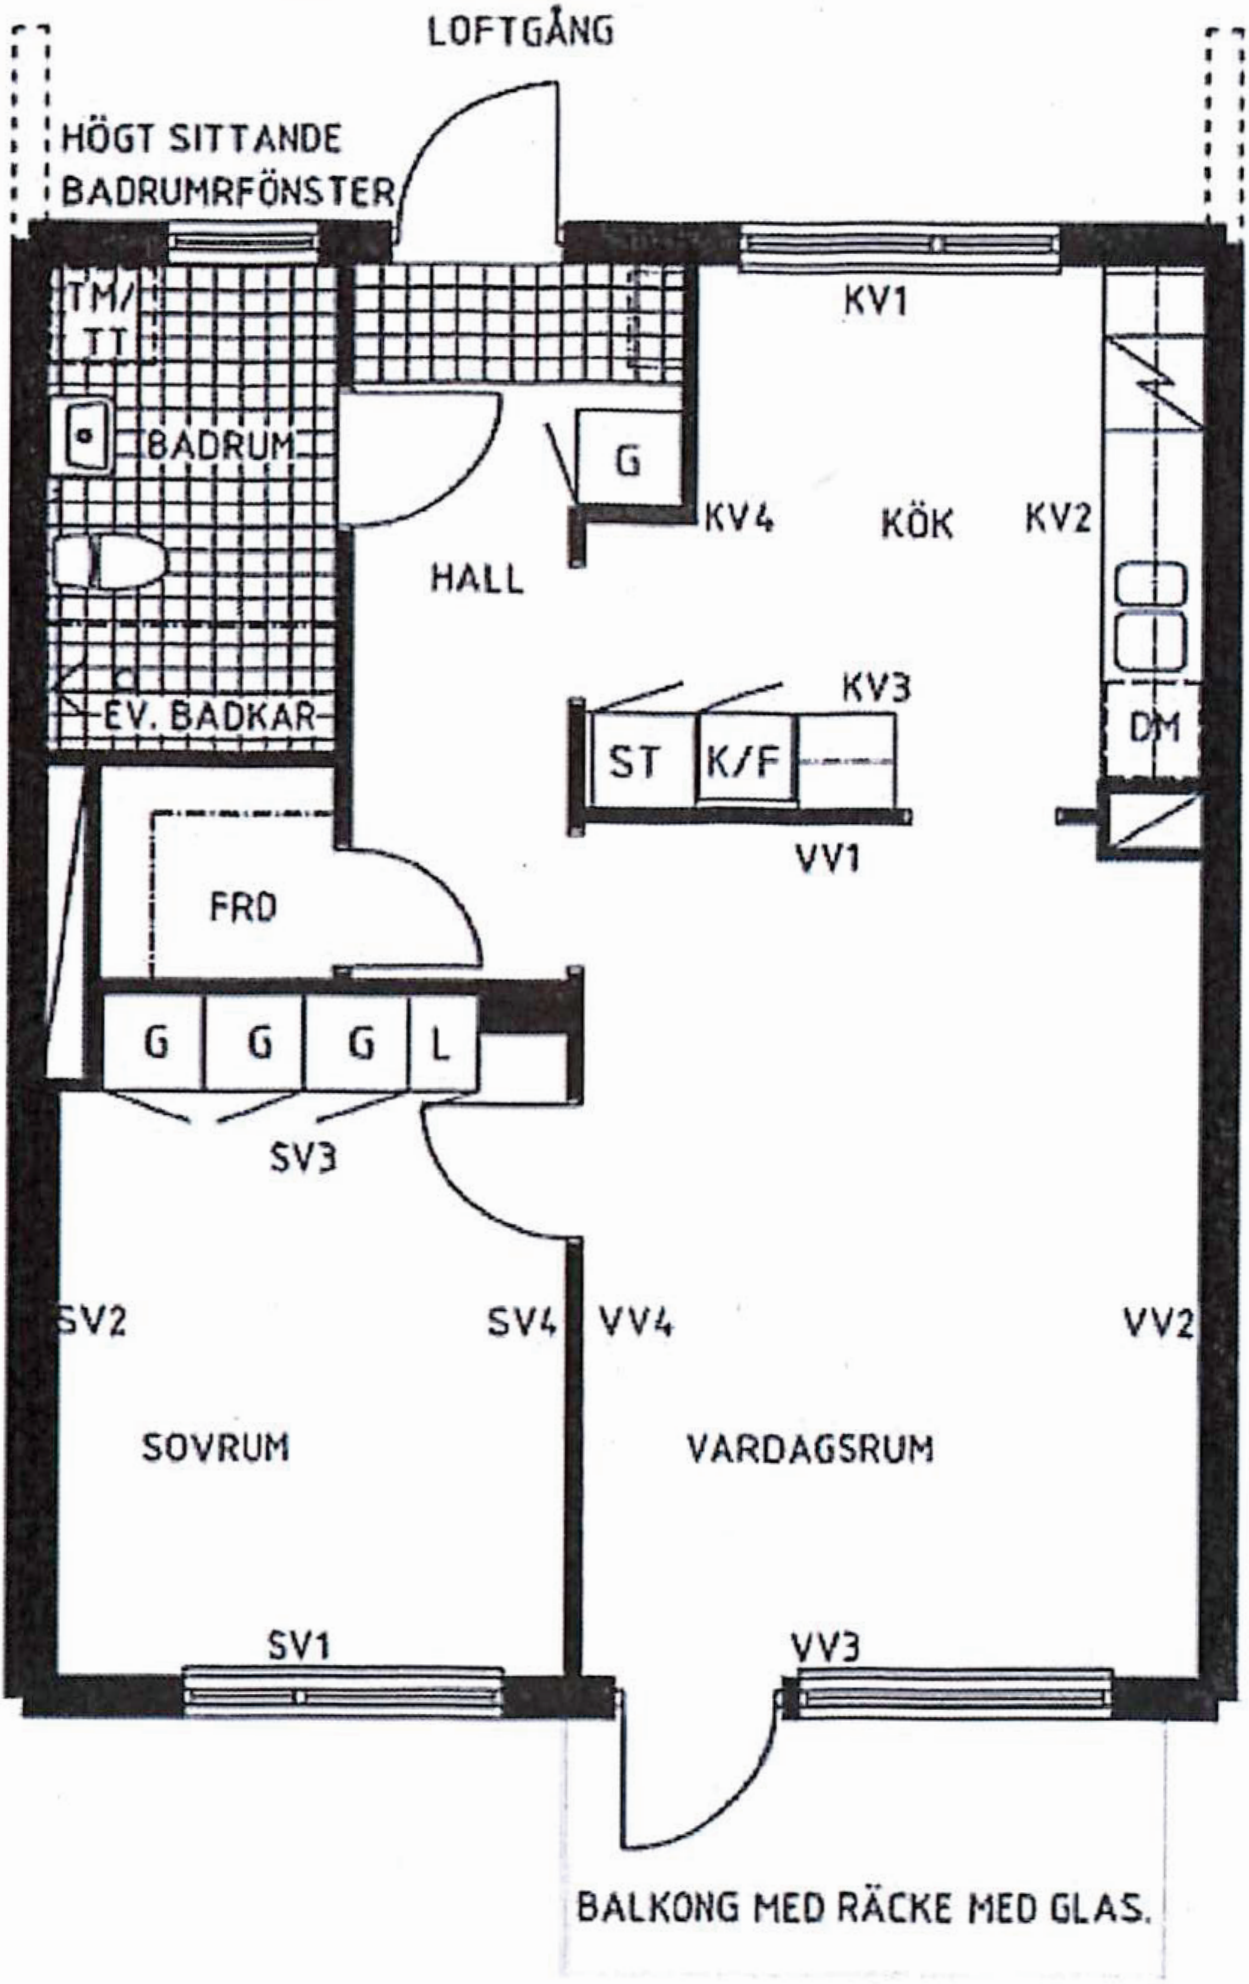
LOFTGÅNG
HÖGT SITTANDE
BADRUMRFÖNSTER
TM/
TT
BADRUM
EV. BADKAR
HALL
G
KV1
KV4
KÖK
KV2
KV3
ST
K/F
VV1
DM
FRD
G
G
G
L
SV3
SV2
SV4
VV4
VV2
SOVRUM
VARDAGSRUM
SV1
VV3
BALKONG MED RÄCKE MED GLAS.