


STORLEK : 2 rok, 46.5 kvm




2021-05-21

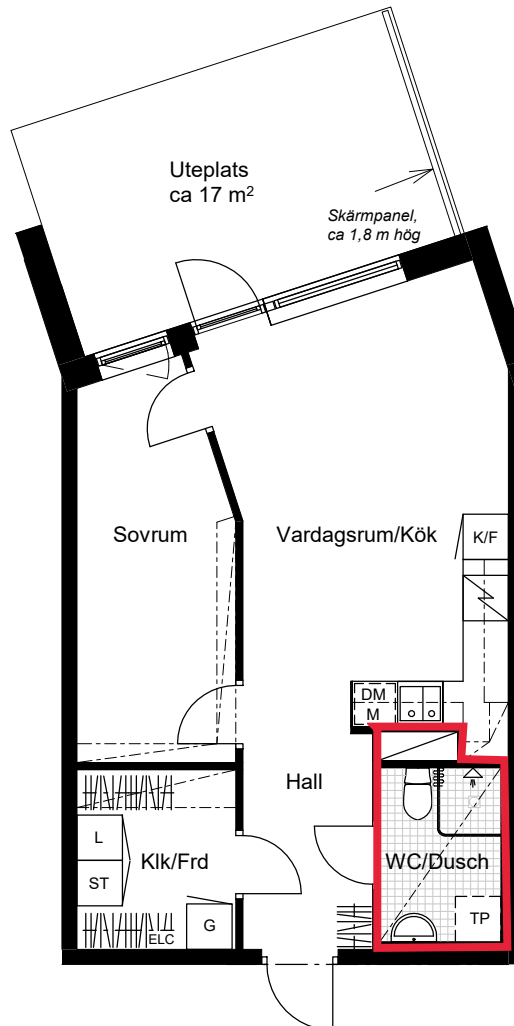

Infästning i **rödmarkerade** väggar samt kakelbeklädda väggar i WC/ Dusch får ej ske med/genom borrhning, spik eller annan typ av likvärdig infästning.

Vid respektive strömbrytare och eluttag går eldragningar vertikalt ovan och under där infästning ej får ske.

SKALA 1:100 (A4)

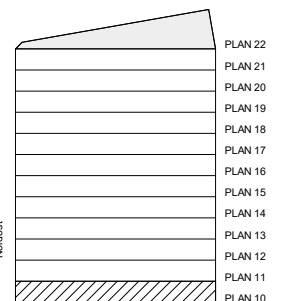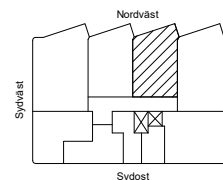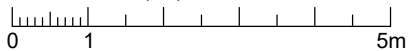

K/F Kyl / Frys

K Kylskåp

F Frys


 Förberett för diskmaskin/
micro i överskåp


 Spis


 Stådsåp


 Garderob


 Linneskåp


 Förberett för
tvättpelare

ELC Elcentral


 Kapphylla 60 cm


 Klädstång i kläd-
kammare/ förråd


 Inklädnad/ undertak
Höjd ca 2,25 m, där
inget annat anges

 RUMSHÖJD: ca 2,5 m
 BRÖSTNINGSHÖJD FÖNSTER: ca 60 cm