


Ringvägen 11

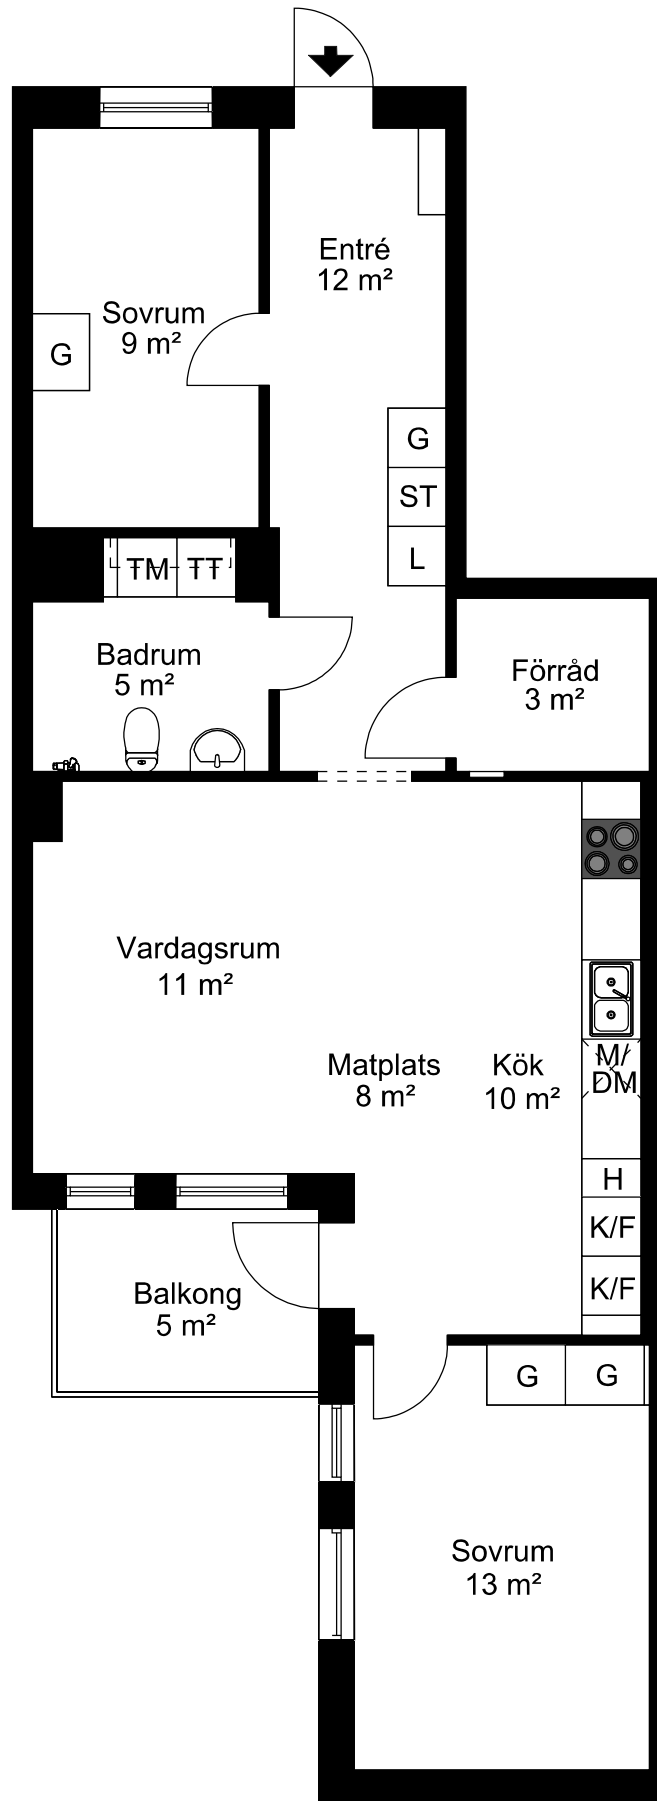

Viss avvikelse kan förekomma. Skala och mått kan avvika från verkligheten.