


Stadsnära Bostäder

2 RoK
26 m²

Lägenhetsnummer:

6:1110
6:1211
6:1311
6:1411
6:1411
6:1511
6:1611
6:1711
6:1811

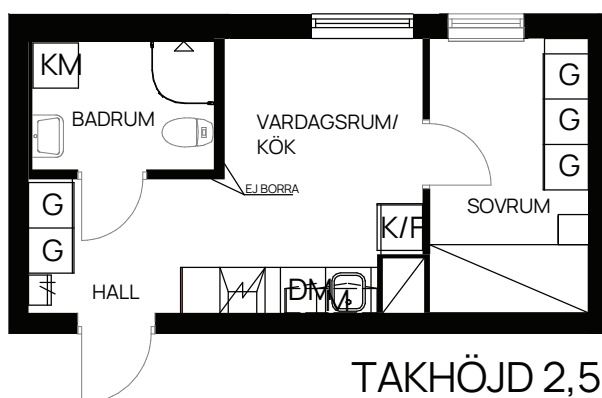



TAKHÖJD 2,5 M

På grund av det stora antalet
garderober har lägenheten inget
tillhörande förråd i källaren.

SKALA 1:100



OBS! Tillgång till balkong, uteplats eller fransk balkong enligt lägenhetslista.

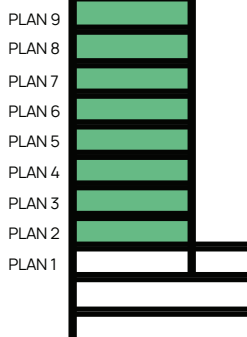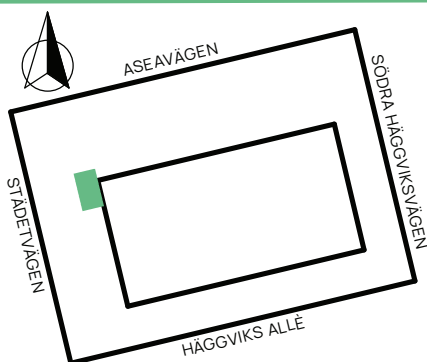

TECKENFÖRKLARING

	KLÄDHÄNGARE		ÖVERSKÅP
	GARDEROB		DISKMASKIN
	FRISTÅENDE SPIS		INSTALLATIONSSCHAKT
	KOMBIMASKIN		KÖKSFLÄKT
	KOMBINERAD KYL/FRYS		FÖRBERETT MED ELUTTAG FÖR MIKRO
	VÄLVD DUSCHVÄGG		

Med reservation för eventuella ändringar.

Bofaktablad upprättat 2021-12-06