


Två rum och kök, 57 m²

VÅNING 11, 12, 13 (våning 1, 2 och 3)
LÄGENHET H-1103, H-1203, H-1303


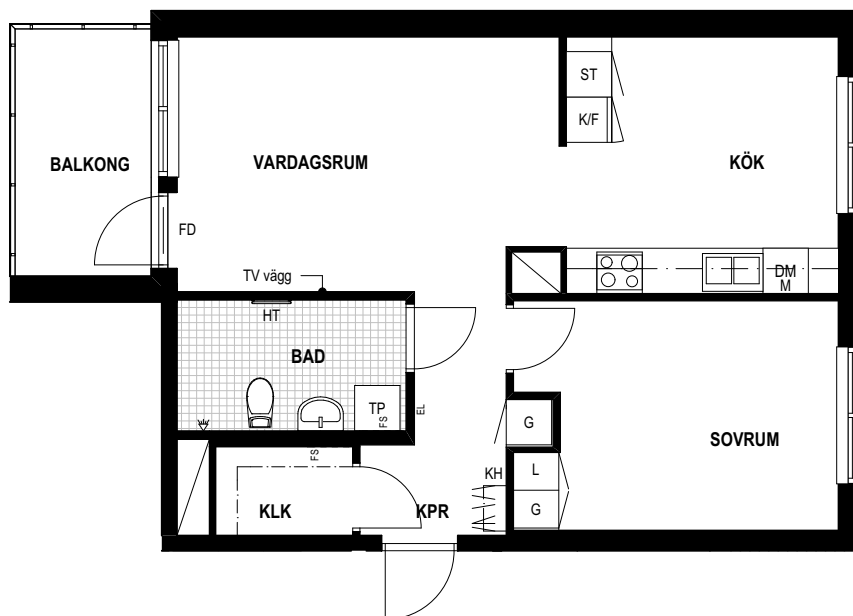


SKALA 1:100



TECKENFÖRKLARINGAR

F	Frys	ST	Städsåp	BH	Bröstningshöjd	FD	Fönsterdörr
K	Kyl	TM	Tvättmaskin	RH	Rumshöjd	EL	El central
K/F	Kombinerad kyl och frys	TT	Torktumlare	KLK	Klädkammare	HT	Handdukstork
○ ○	Spis	TP	TM+TT placerade på varandra	KPR	Kapprum	FS	Fördelarskåp värme/vatten
DM	Diskmaskin		Klinkergolv	KH	Kapphylla		
G	Garderob		Diskbänk	M	Plats för microvågsugn		
L	Linneskåp		Handfat		Schakt (storlek kan variera mellan lgh)		
H	Högsåp		Dusch		Ovanliggande balkong		

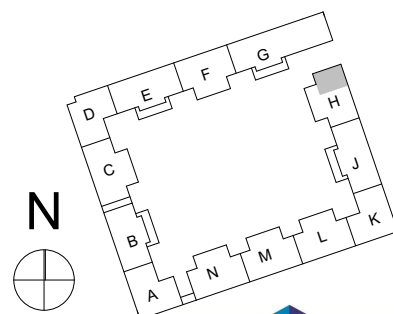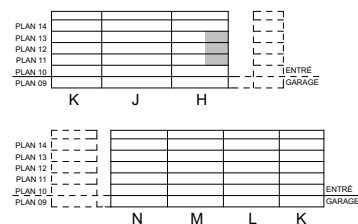

*RH Rumshöjd ca 2500 mm där inget annat anges.
*BH Bröstningshöjd på fönster 700 mm där inget annat anges
Lägenhetsstor är avrundade till hela meter