

TROLLESUNDS GÅRDAR



TROLLESUNDSVÄGEN, BANDHAGEN

BOFAKTA

LÄGENHET NR: 0144
ANTAL RUM: 2 RoK
STORLEK: ca 49 m²



Visualisering. Avvikelser kan förekomma.

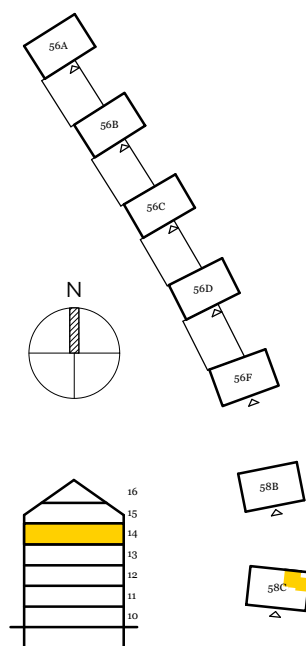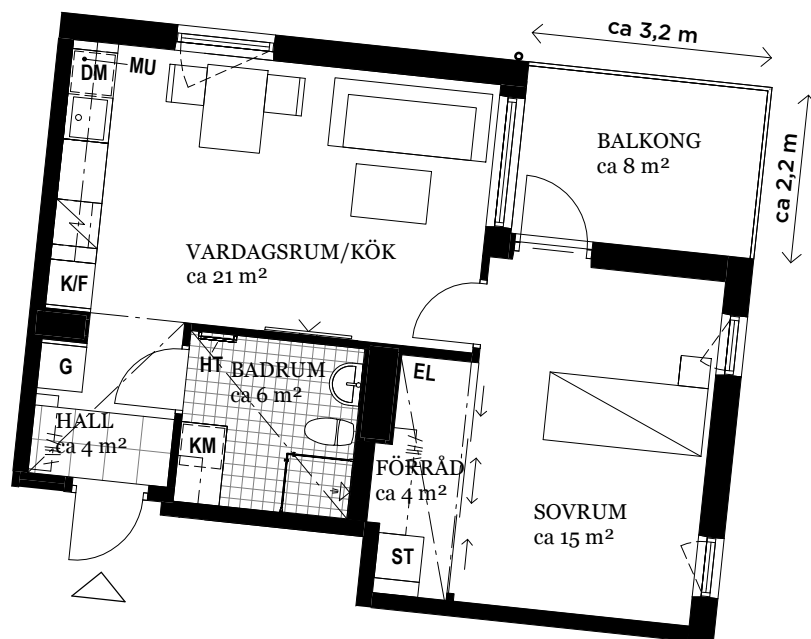

FÖRKLARINGAR

G	GARDEROB
ST	STÄDSKÅP
SP	SPISHÄLL
K/F	KYL/FRYS
DM	DISKMASKIN
KM	KOMBIMASKIN
HT	HATTHYLLA

KL	KLINKER
ÖF	ÖPPNINGSBART FÖNSTER
MA	MULTIMEDIAUTTAG
EL	ELCENTRAL
GI	GIPSINKLÄDNAD
HT	HANDDUKSTORK
MU	MIKROVÅGSUGN

Generell golvbeläggning om inget annat anges: ekparkett, trestav.
Generell takhöjd ca 2,6 meter. Takhöjd i badrum och vid gipsinklädnader ca 2,3 meter om inget annat anges.

Den angivna lägenhetsstorleken kan skilja sig från summan av rummens enskilda areor då samtliga areor är avrundade, samt då den totala arean inkluderar innerväggar.

2019-05-22 - Wallenstam förbehåller sig rätten till ändringar.



SKALA: 1 : 100 (A4)

ORIENTERINGSFIGUR