



BOFAKTA MAGASINET 1 & 2, HUDDINGE STUDENTBOSTÄDER

LGH TYP 2, 40,4 KVM
2 RUM OCH PENTRY


LÄGENHET 2a
12303

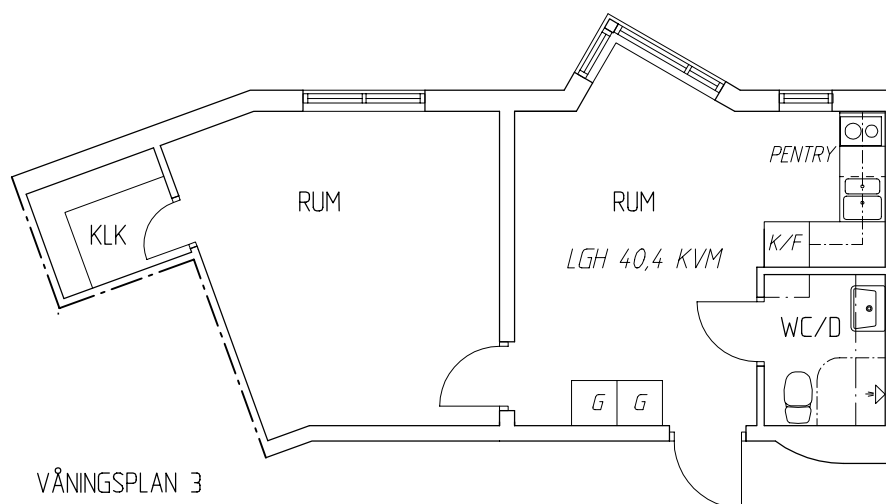

LÄGENHET 2b
12407
12509
12609
12709
12809

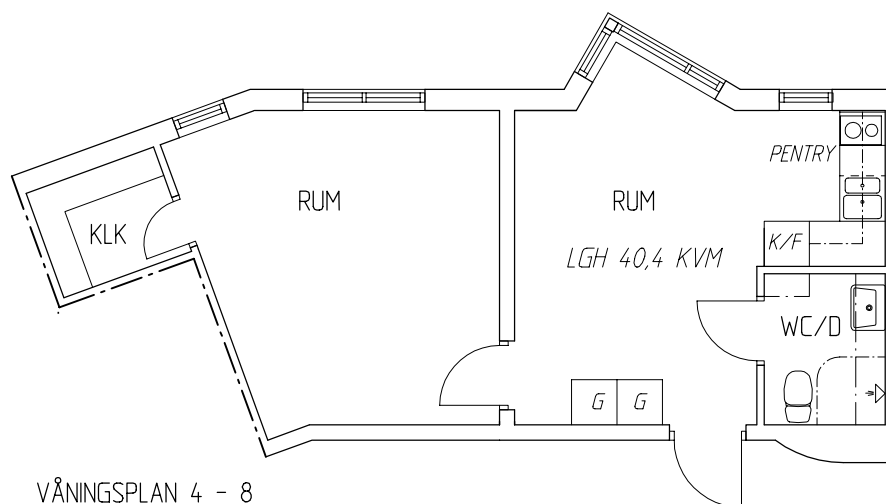

SKALA 1:100

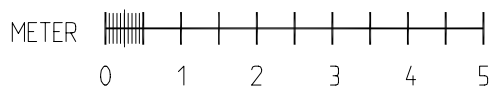

FÖRKLARING LGH NUMMER: 11403/12403
11/12= HUS 1/2, 4= PLAN 4, 03= LÄGENHET

Rätt till smärre
ändringar förbehålles
Datum 040524

FÖRKORTNINGAR

G = GARDEROB
KLK = KLÄDKAMMARE
K = KYLSKÅP MED FRYSFACK
K/F = KYL O FRYS

TomtbergaHuge

TomtbergaHuge Fastigheter AB Box 1073 Huddinge 08-535 320 00