



# Atterbomsvägen 26

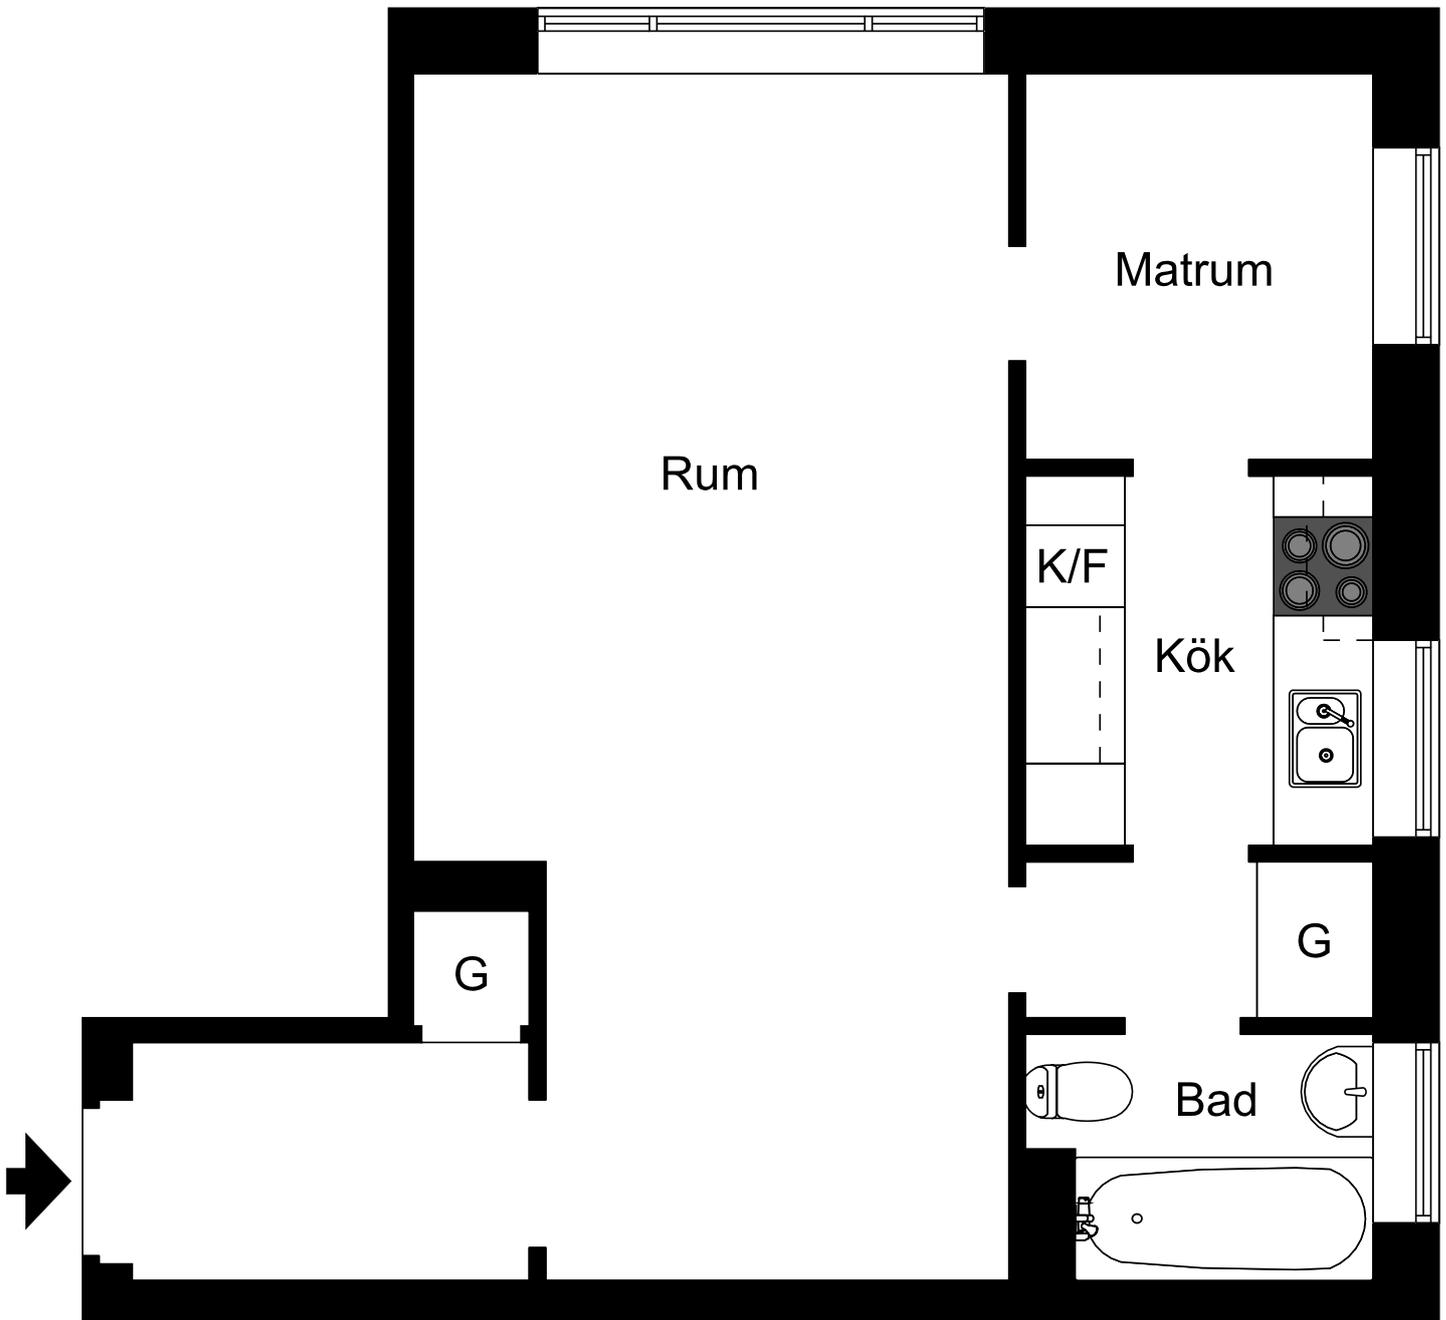

Viss avvikelse kan förekomma. Skala och mått kan avvika från verkligheten.

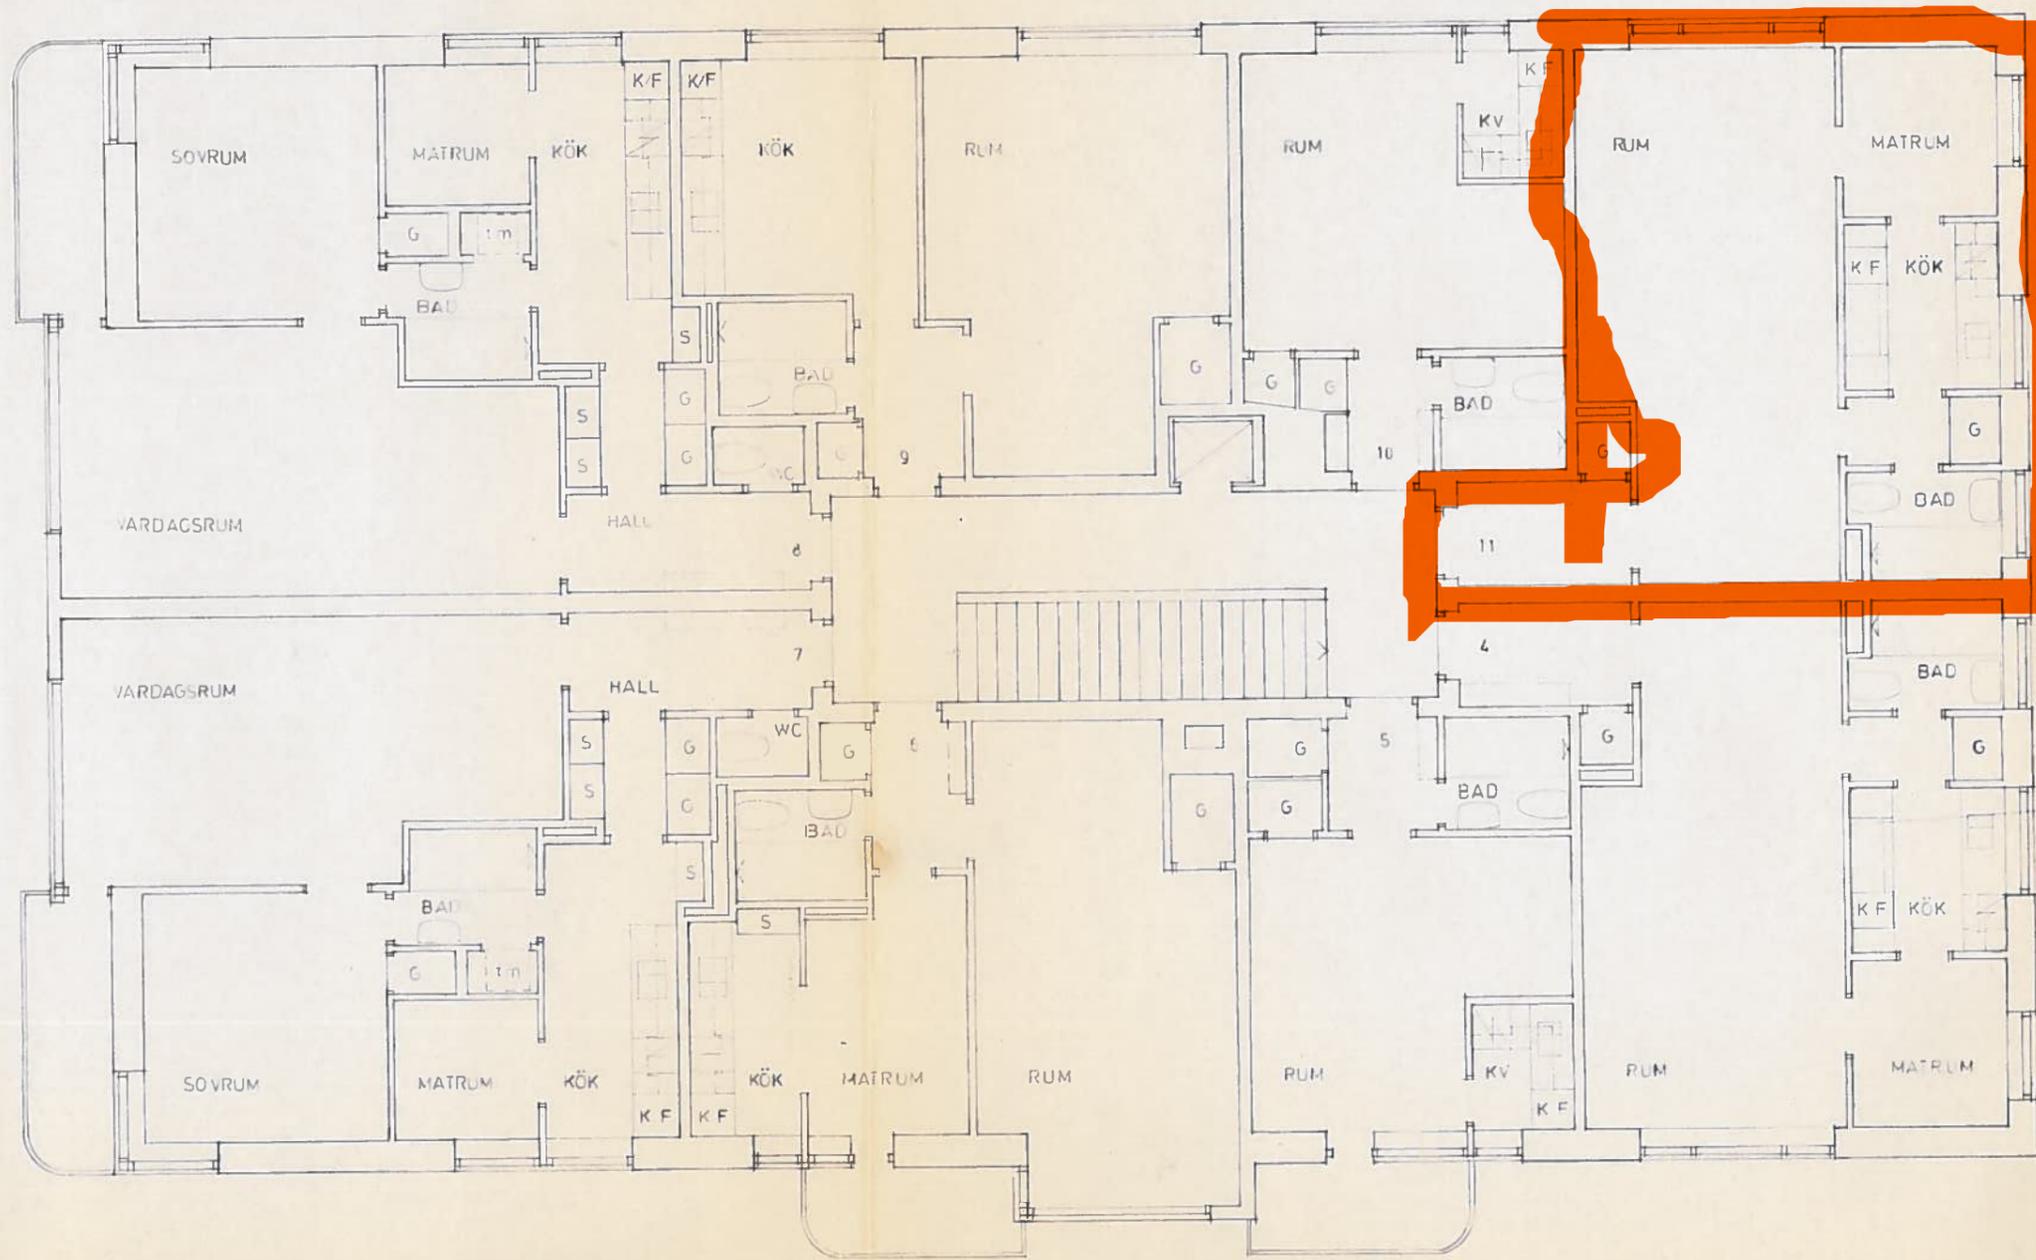

PLAN 1tr