


3 ROK
84 m²
plan 11, 12, 13

Viggby Ängar etapp 3
LGH 2-1102, 2-1202, 2-1302

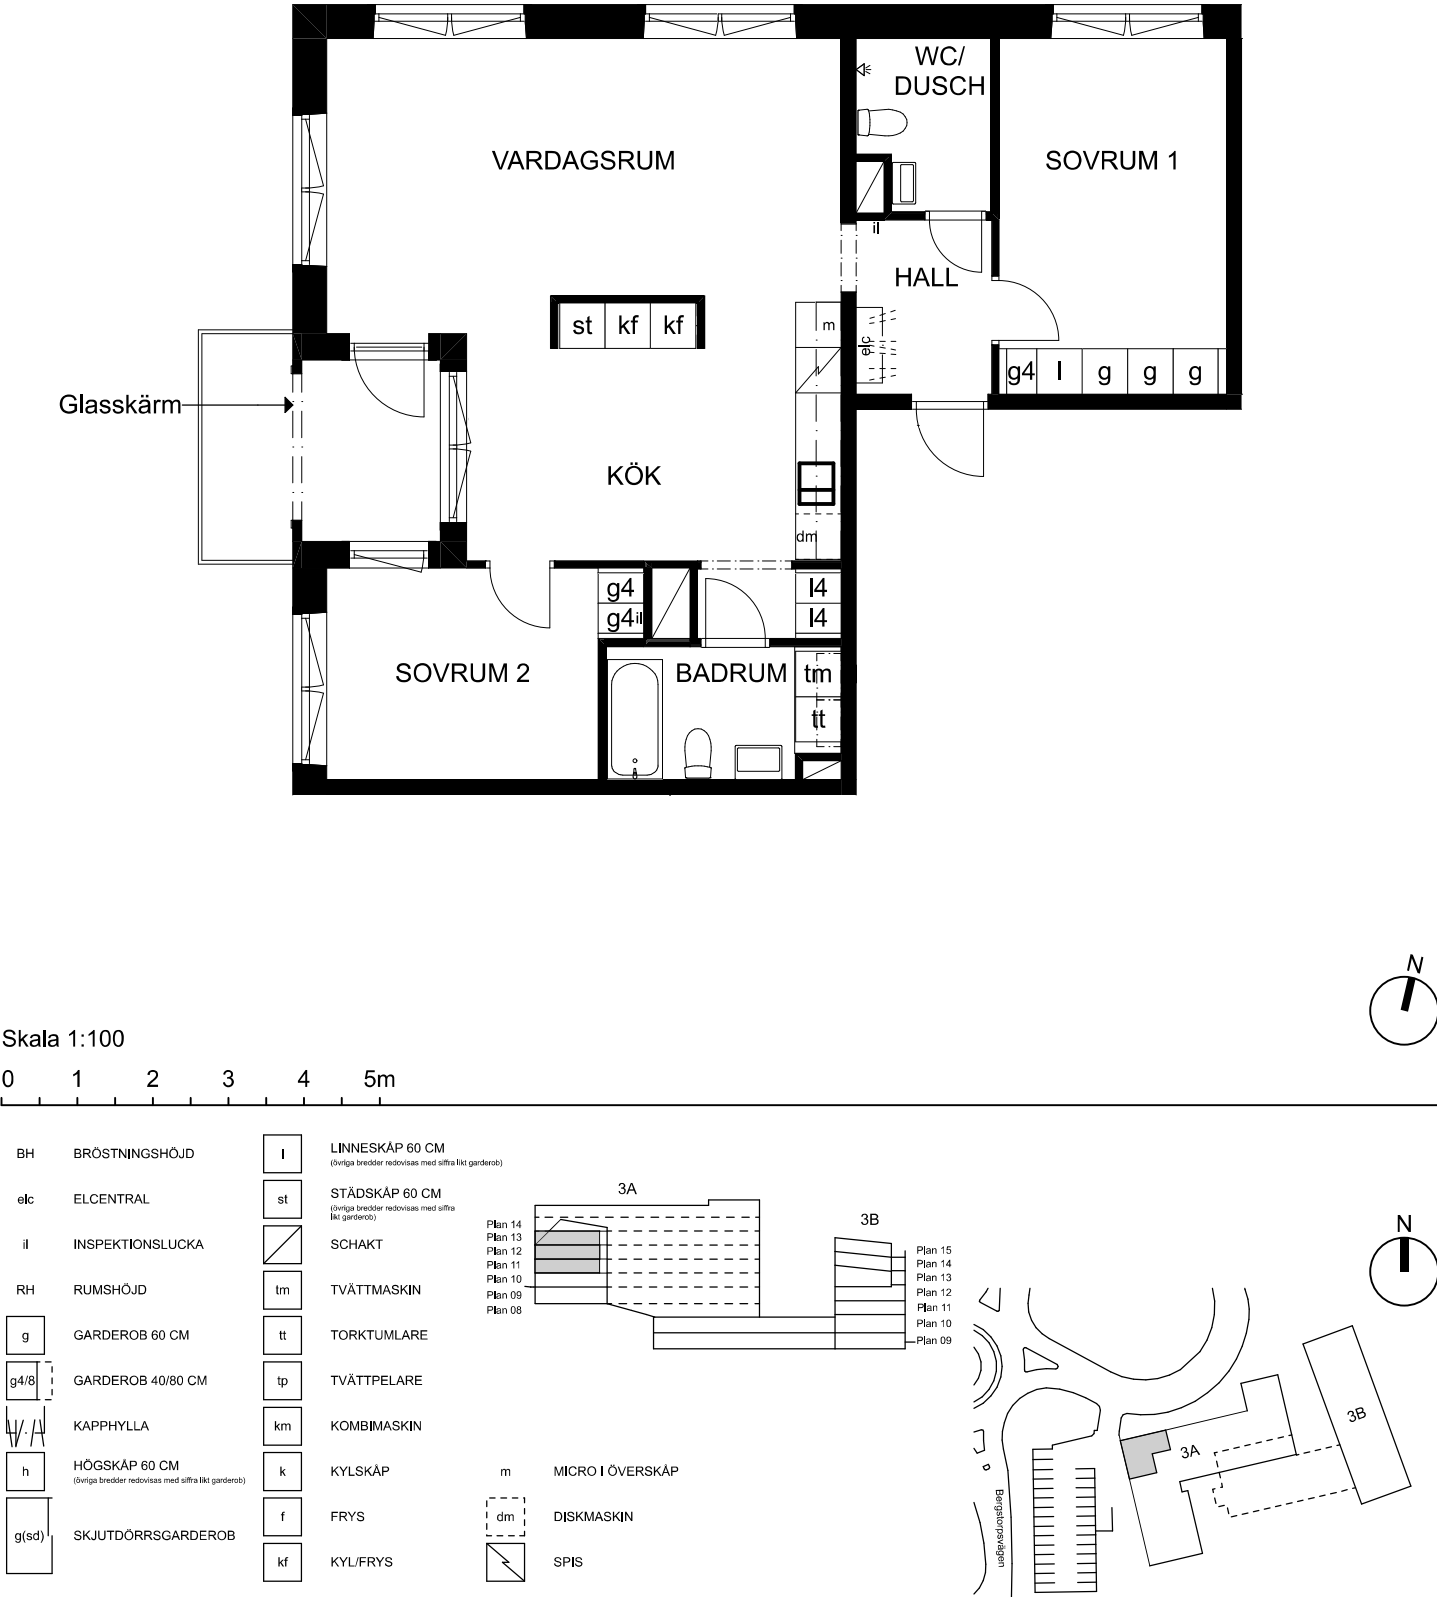

Rumshöjd är ca 2,5 m.
Bröstningshöjd på fönster är ca 0,6 m.

Rätt till ändringar förbehålles. Ytangelser är preliminära.
Bofakta gäller före materialbeskrivning.