



Kv. Bikarbonatet 1

Saltvägen, Hökarängen

Area: 68,2 m²
 Storlek: 3 Rok
 Lägenhet: 1:1103, 1:1203, 1:1303
 2:1103, 2:1203, 2:1303
 3:1103, 3:1203, 3:1303
 4:1103, 4:1203, 4:1303
 5:1103, 5:1203, 5:1303

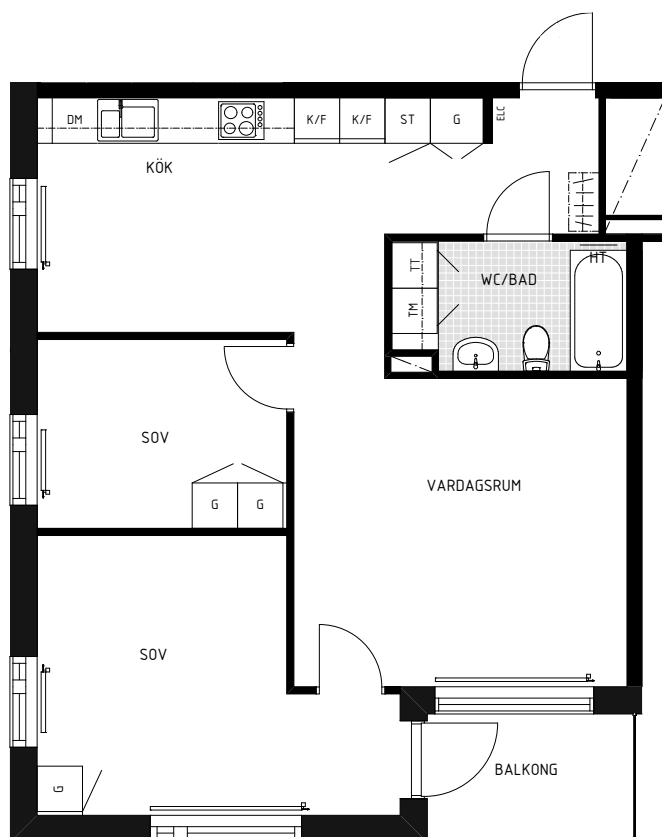


SKALA 1:100 (A4)
 Originalformat A4

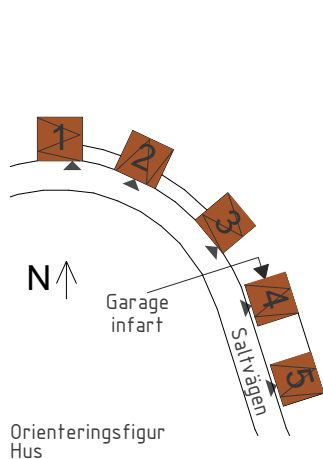

Förklaring av lägenhetsnr:

1:1105
 — Lönnummer
 — Våningsplan
 — Hus

K/F	Kyl och frys	DM	Diskmaskin
K	Kyl	G	Garderob
F	Frys	ST	Städkåp
HS	Högsåp	KM	Kombimaskin
KLK	Klädskåp	TT	Torktumlare
ELC	Elcentral/mediacentral	TM	Tvättmaskin
HT	Handdukstork	FRD	Förråd
	Lägenhetens placering		

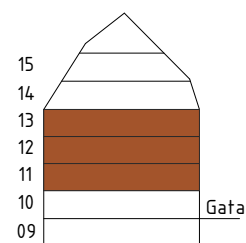

Våningsplan

