


FISKSÄTRAVÄGEN 24A

Lägenhetsnummer: 11503



2 ROK
ca 50 m²




PLANRITNING

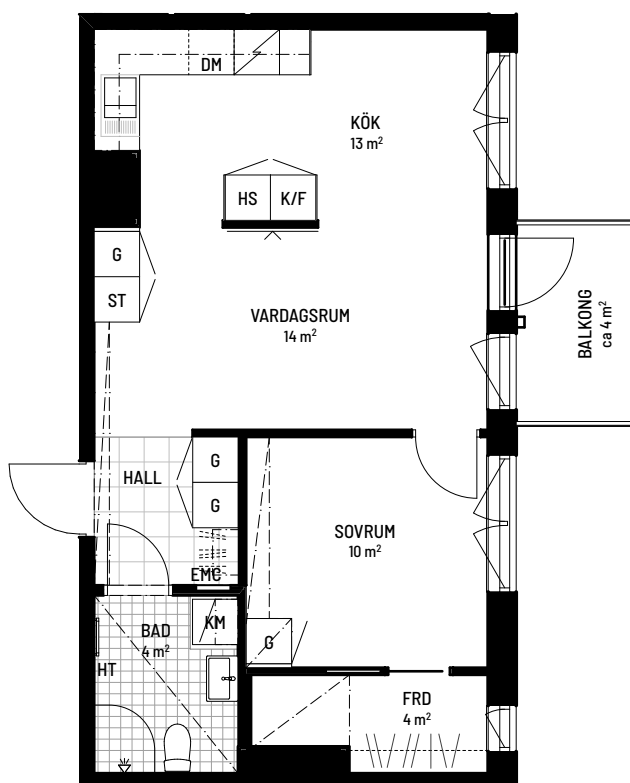

SKALA 1:100

0 5m

ORIENTERINGSFIGUR

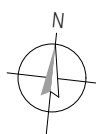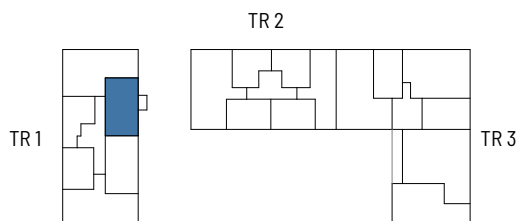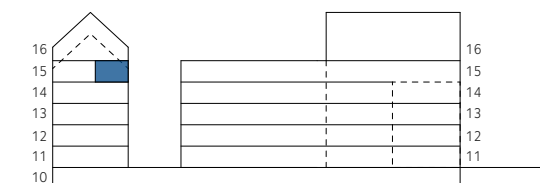

SYMBOLFÖRKLARING

K/F	Kyl/frys	G	Garderob	FRD	Förråd
	Spishäll	ST	Städsåp	EMC	El- och mediacentral
HS	Högsåp med ugn/micro	KM	Kombimaskin		Förstärkning för TV
DM	Diskmaskin	HT	Handdukstork		Nedsänkt tak
	Överskåp		Hatthylla/klädstång		Klinker

Takhöjd: ca 2,56 m om ej annat anges. Nedsänkt tak ca 2,3 m om ej annat anges
Bröstningshöjd fönster: ca 0,7 m om ej annat anges
Förråd: i lägenhet

Stena Fastigheter

BOFAKTABLAD

Stena Fastigheter förbehåller sig rätten till ändringar och reserverar sig för ev feltryck.
Avvikelse kan förekomma.
2023-11-02