


3 RoK, 63 kvm

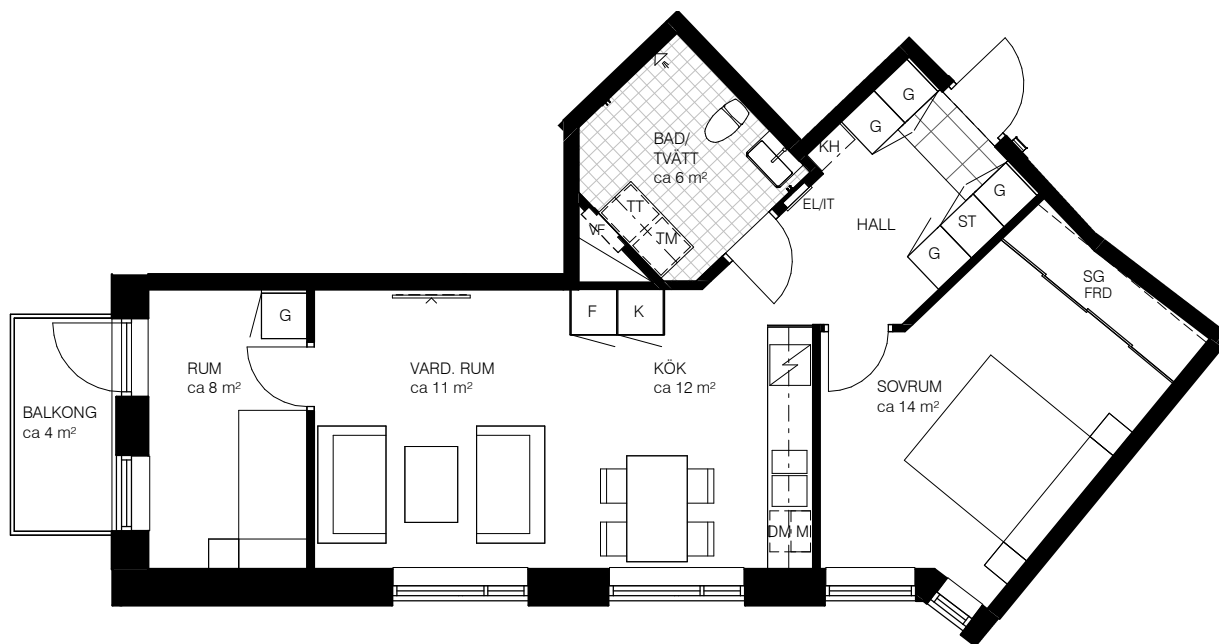

Teckenförklaring

	Multimedia	K	Kylskåp
	Spishäll	F	Frys-skåp
	Duschdraperistång	K/F	Kyl/Frys-skåp
	Överskåp i kök / bad	DM	Diskmaskin
	Klädstång	M	Uttag för Micro i väggskåp
	Schakt	TM	Tvättmaskin
G	Garderob	TT	Torktumlare
ST	Städs-kåp	KM	Kombimaskin tvätt/tork
STB	Städback	EL/IT	Elcentral
KH	Kapphylla	SG	Skjutdörrgarderob
VF	Fördelarskåp	INKL	Inklädnad i tak
		BH	Bröstningshöjd

Varje angiven area är cirka.

Bröstningshöjd (BH)=600 mm om inget annat anges



Ursviks Torn

Lgh 1-1306 Våning 3


Lgh 1-1406 Våning 4

Lgh 1-1506 Våning 5

Lgh 1-1606 Våning 6

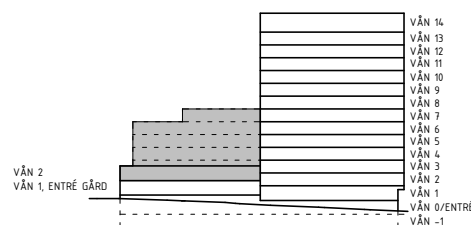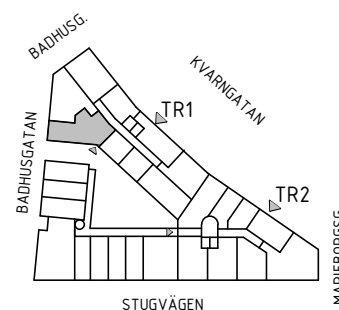

SKALA 1:100

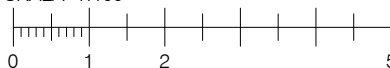

METER

Avvikelser i areauppgifter kan förekomma, areauppgifterna är avrundade till närmaste heltal. Hyresvärden reserverar sig för eventuella tryckfel och förbehåller sig rätten till ändringar.