


# Waldemar Rudins väg 12

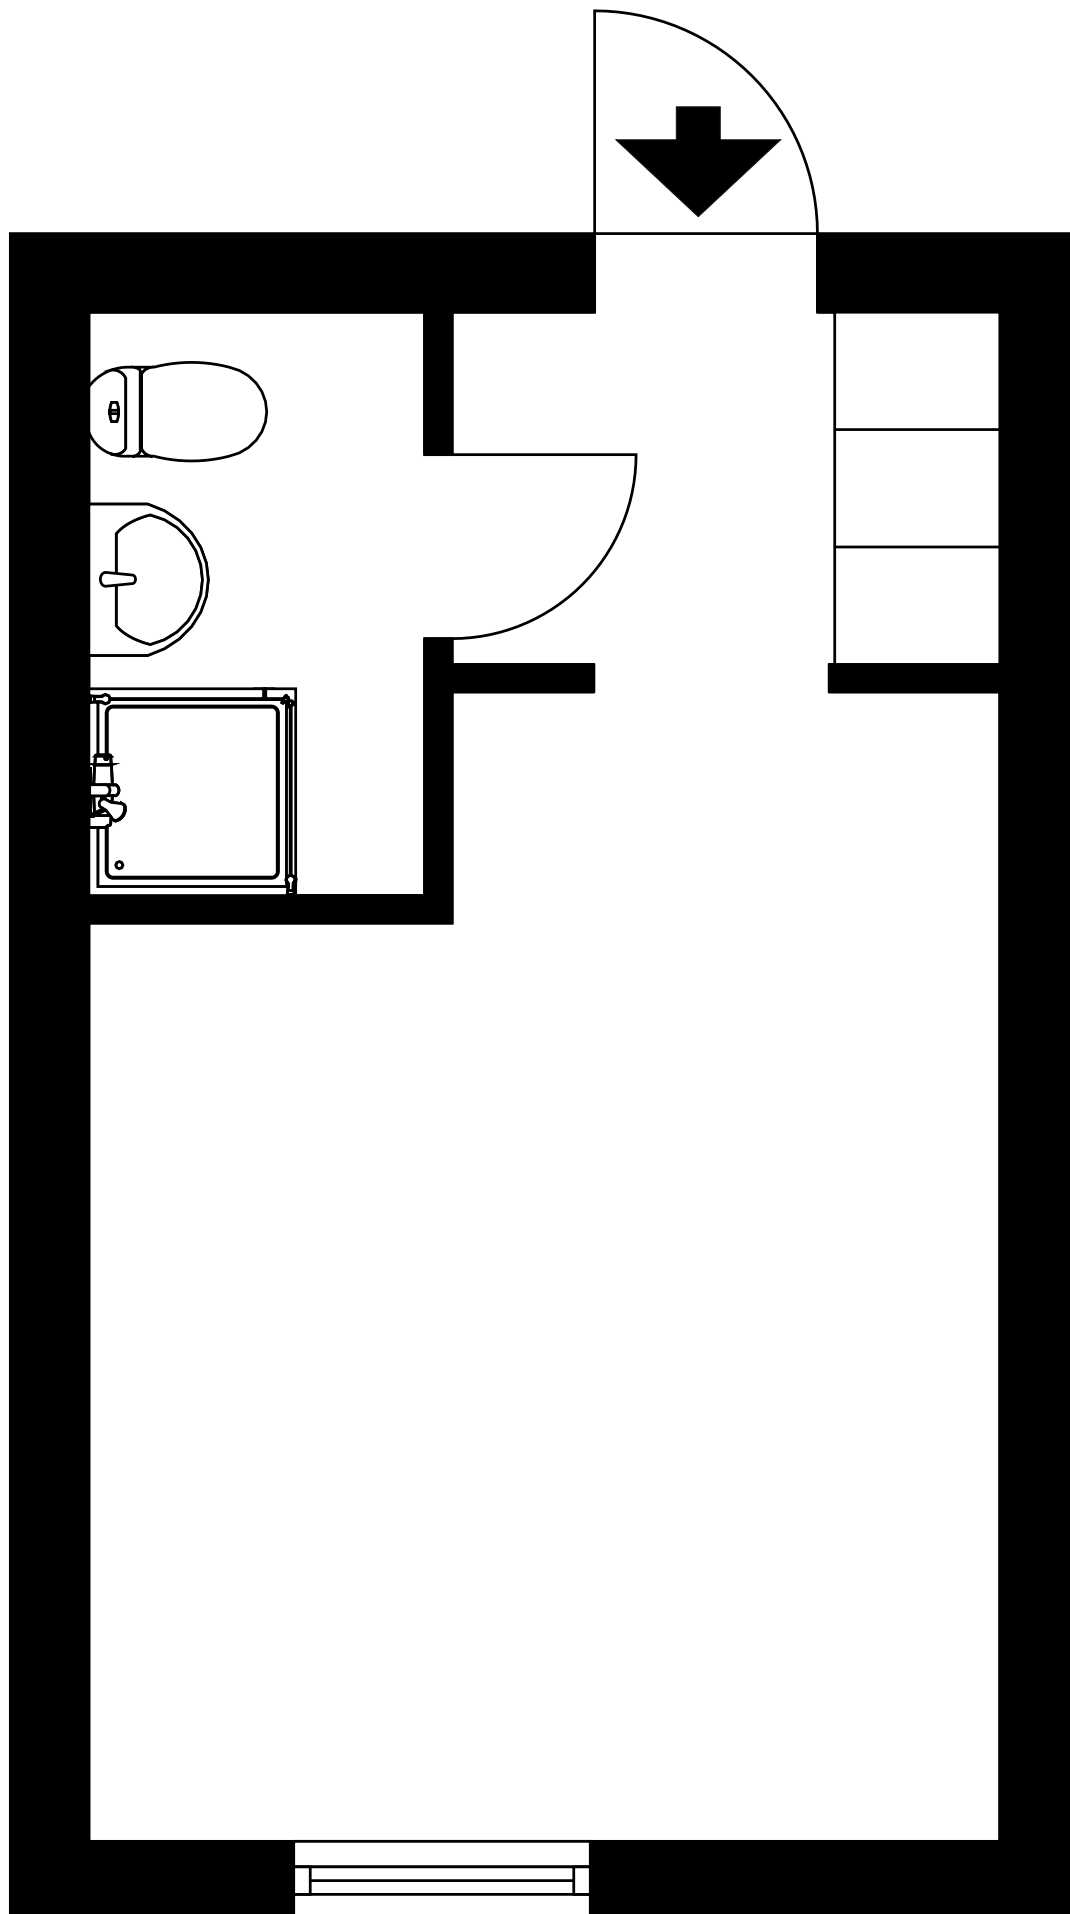

Viss avvikelse kan förekomma. Skala och mått kan avvika från verkligheten.