


# ANDHOLMEN

Stockholm  
Vårbergsvägen 79


2 RoK, ca. 35 m<sup>2</sup>

Lägenhetsnummer:

1126, 1226, 1326, 1426, 1516

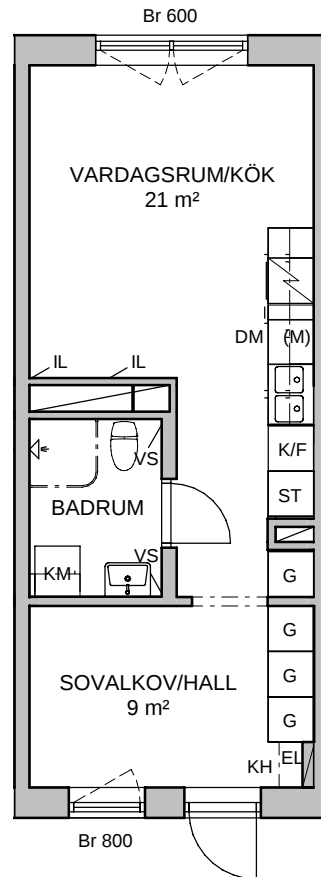

|     |                     |           |                                     |
|-----|---------------------|-----------|-------------------------------------|
| K/F | KYL/FRYS            | KM        | KOMBINERAD<br>TVÄTT- OCH TORKMASKIN |
| DM  | DISKMASKIN          | IL        | INSPEKTIONLUCKA                     |
| (M) | FÖRBERETT FÖR MICRO | VS        | FÖRDELARSKÅP                        |
|     | SPIS/UGN            | Br        | BRÖSTNINGSHÖJD I MM                 |
| G   | GARDEROB            | RUMSHÖJD: | 2,50 m                              |
| KH  | KAPPHYLLA           |           |                                     |
| ST  | STÄDSKÅP            |           |                                     |
| EL  | ELSKÅP/MEDIA        |           |                                     |

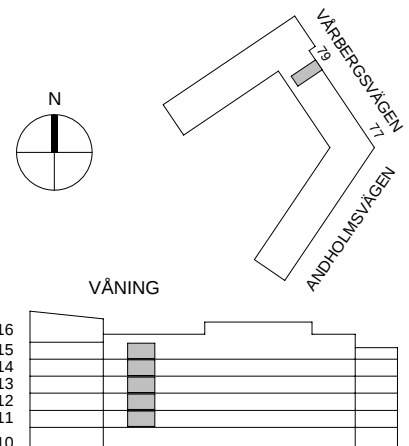

SKALA 1:100

MED RESERVATION ATT AVIKELSER KAN FÖREKOMMA

VERSION: