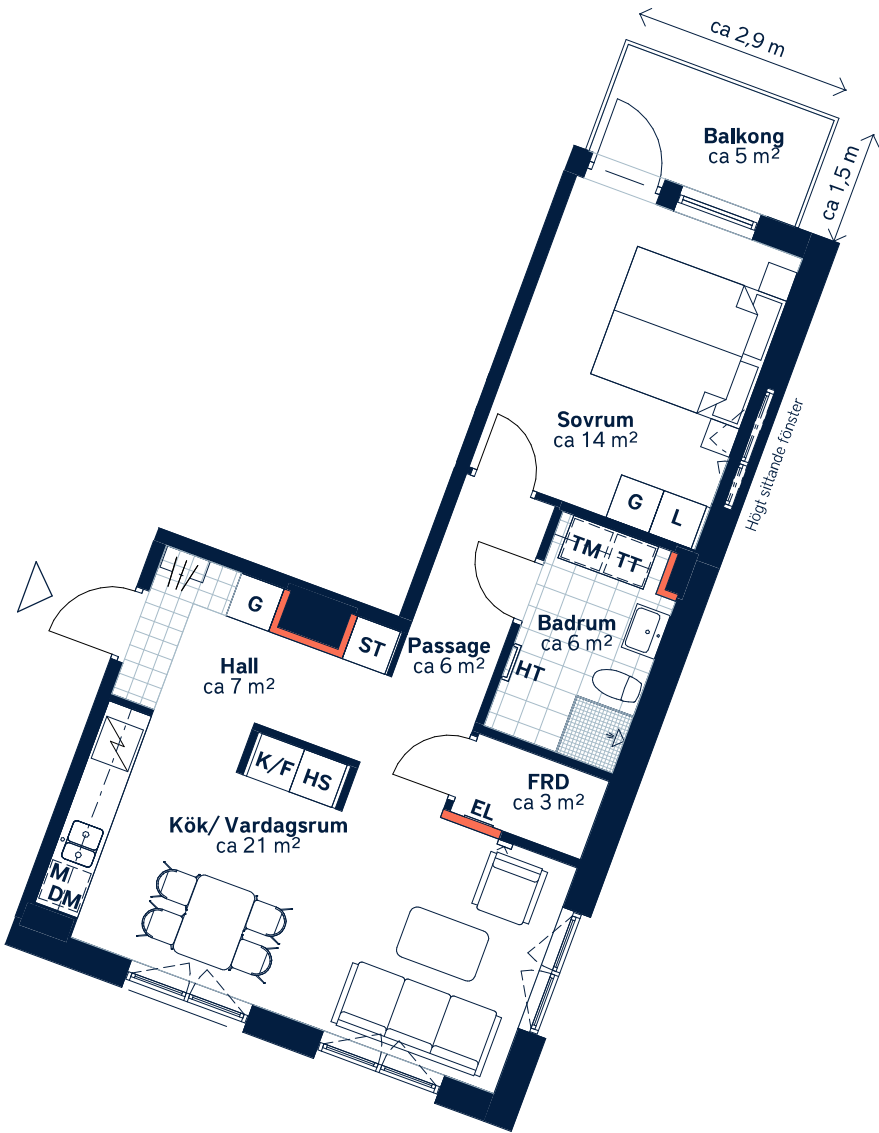


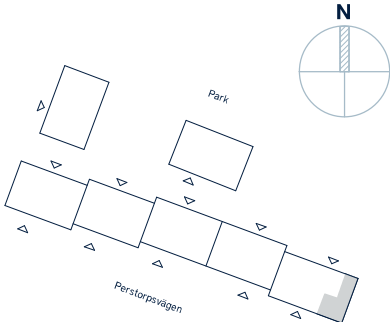
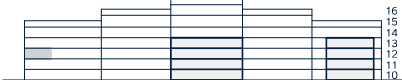
Kv. Ädellövet - Klockelund, Farsta



Ej lämplig vägg att borra i på grund av el/rör-installationer och brandskydd.



SKALA 1:100 (A4)

LÄGENHETSNUMMER: 0124	BOAREA: (CIRKA) 54m ²	ANTAL RUM OCH KÖK: 2																				
ORIENTERINGSVY Uppifrån 	FASADVY Vy från parken 	FÖRKLARINGAR <table><tr><td>G Garderob</td><td>HT Handdukstork</td></tr><tr><td>L Linneskåp</td><td> Hatthylla</td></tr><tr><td>HS Högskåp</td><td> Klinker</td></tr><tr><td>ST Städskåp</td><td> Öppningsbart fönster</td></tr><tr><td> Spishäll</td><td> Multimediauttag</td></tr><tr><td>K/F Kyl/frys</td><td>EL Elcentral</td></tr><tr><td>DM Diskmaskin</td><td>FRD Förråd</td></tr><tr><td>M Mikrovågsugn</td><td></td></tr><tr><td>TM Tvättmaskin</td><td></td></tr><tr><td>TT Torktumlare</td><td></td></tr></table>	G Garderob	HT Handdukstork	L Linneskåp	Hatthylla	HS Högskåp	Klinker	ST Städskåp	Öppningsbart fönster	Spishäll	Multimediauttag	K/F Kyl/frys	EL Elcentral	DM Diskmaskin	FRD Förråd	M Mikrovågsugn		TM Tvättmaskin		TT Torktumlare	
G Garderob	HT Handdukstork																					
L Linneskåp	Hatthylla																					
HS Högskåp	Klinker																					
ST Städskåp	Öppningsbart fönster																					
Spishäll	Multimediauttag																					
K/F Kyl/frys	EL Elcentral																					
DM Diskmaskin	FRD Förråd																					
M Mikrovågsugn																						
TM Tvättmaskin																						
TT Torktumlare																						



Generell golvbeläggning om inget annat anges: ekparkett, 3-stav. TV ovan mediauttag fästs med max 30 mm skruv. Plugg behövs ej. Takhöjd ca 2,5 meter om inget annat anges. Väggskap ovan TM och KM. Den angivna lägenhetsstorleken kan skilja sig från summan av rummens enskilda areor då samtliga areor är avrundade, samt då den totala arean inkluderar innerväggar. Upprättad: 2024-10-09 - Wallenstam förbehåller sig rätten till ändringar.