

2 ROK

BOFAKTABLAD

kv Modellen 4

Utgåva datum: 2024-02-27


ADRESS: Karlbergsvägen 49A

LGH NR: 2003/1003

BOA: ca 52 m²



VÄNING: BV

Förråd finns i källaren

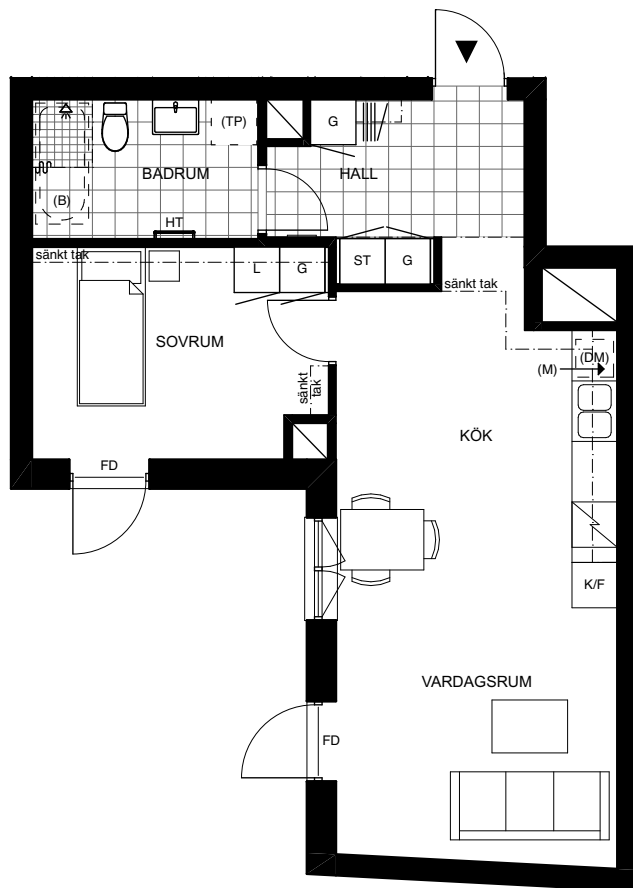

SKALA 1:100

(B)	BADKAR (förbereds för)
(TP)	TVÄTTPELARE (förbereds för)
(DM)	DISKMASKIN (förbereds för)
HT	HANDDUKSTORK
FD	FÖNSTERDÖRR
G	GARDEROB
L	LINNESKÅP
ST	STÄDSKÅP
(M)	MICRO (förbereds för)
K/F	KYL/FRYS

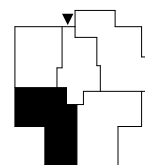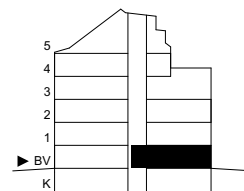

Med reservation för ev. avvikelser från faktiska förhållanden.