


2 ROK

BOFAKTABLAD

kv Modellen 4



Utgåva datum: 2024-02-27

ADRESS: Karlbergsvägen 49A
LGH NR: 2052/1502
BOA: ca 70 m2
VÄNING: 5
Förråd finns i källaren

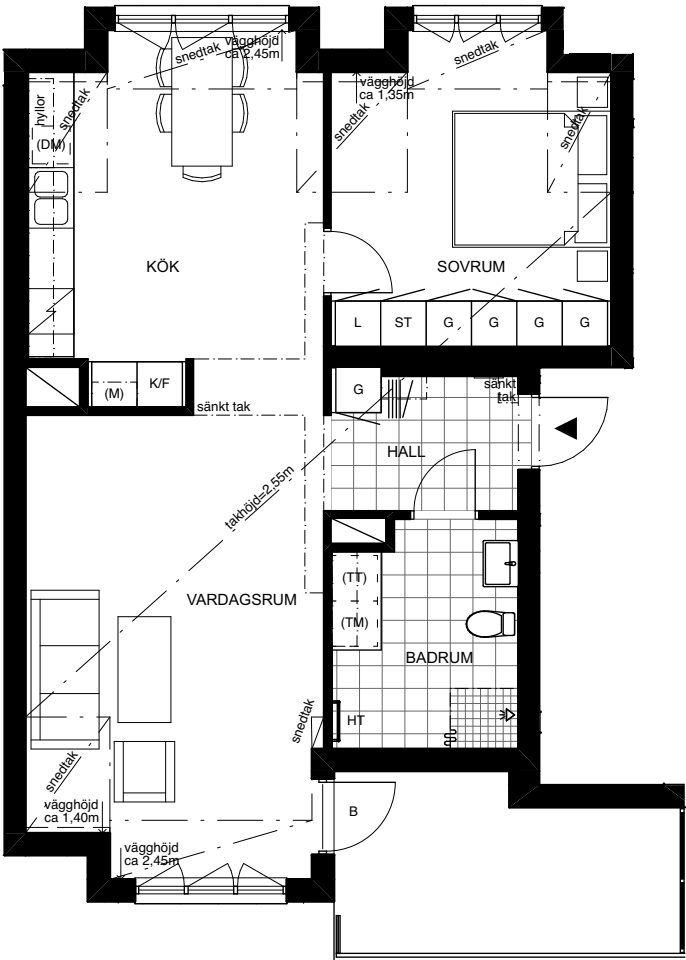

SKALA 1:100

- (TT) TORKTUMLARE (förbereds för)
- (TM) TVÄTTMASKIN (förbereds för)
- (DM) DISKMASKIN (förbereds för)
- HT HANDDUKSTORK
- B BALKONG
- G GARDEROB
- L LINNESKÅP
- ST STÄDSKÅP
- (M) MICRO (förbereds för)
- K/F KYL/FRYS

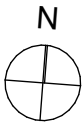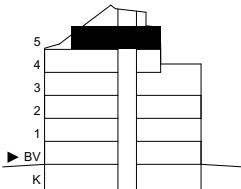

Med reservation för ev. avvikelser från faktiska förhållanden.