


Sländan

2018-03-16


Magnolia Bostad förbehåller sig rätten till ändringar.
Lägenheterna är uppmätta på ritning och variation
kan förekomma vid fysisk uppmätning.

2 ROK/50 KVM


LGH 31106, 31206, 31306,
31406, 31506, 31606,
91006, 91206, 91406

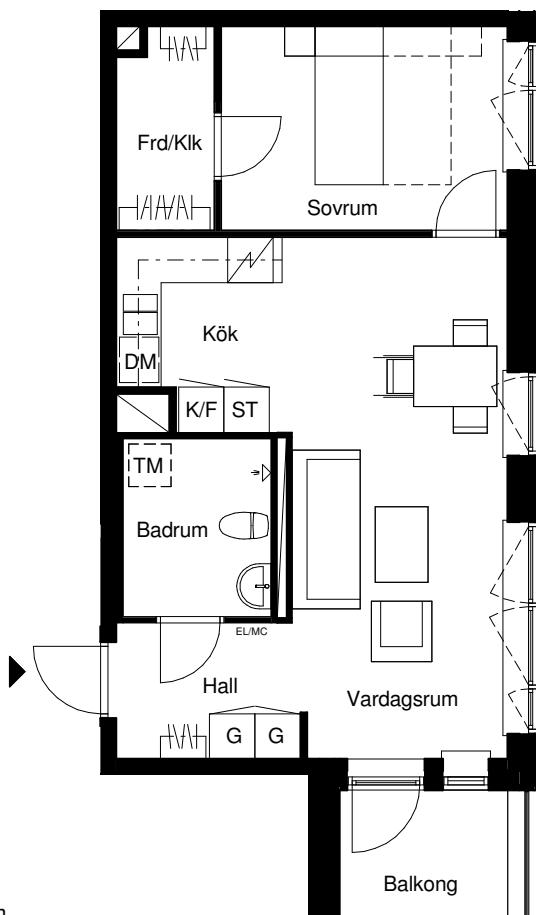

Skala 1:100

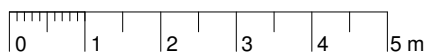

G	Garderob	F	Frys
ST	Städsåp	DM	Diskmaskin
ST5	Städsåp 5M	TM	Tvättmaskin
K/F	Kyl/frys	STPR	Stuprör
K	Kyl	EL/MC	El- & mediacentral

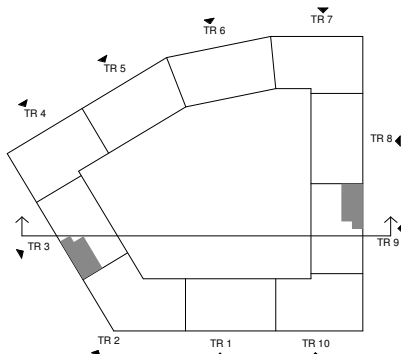

Lägenhetens placering i huset



Lägenhetens vertikala placering

MAGNOLIA