



Kv Ballongberget Solna

3 RK 81 m²



FÖRRÅD 5,5 m²
UTANFÖR LÄGENHETEN

LÄGENHETSNUMMER

20201

20301

20401

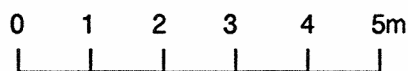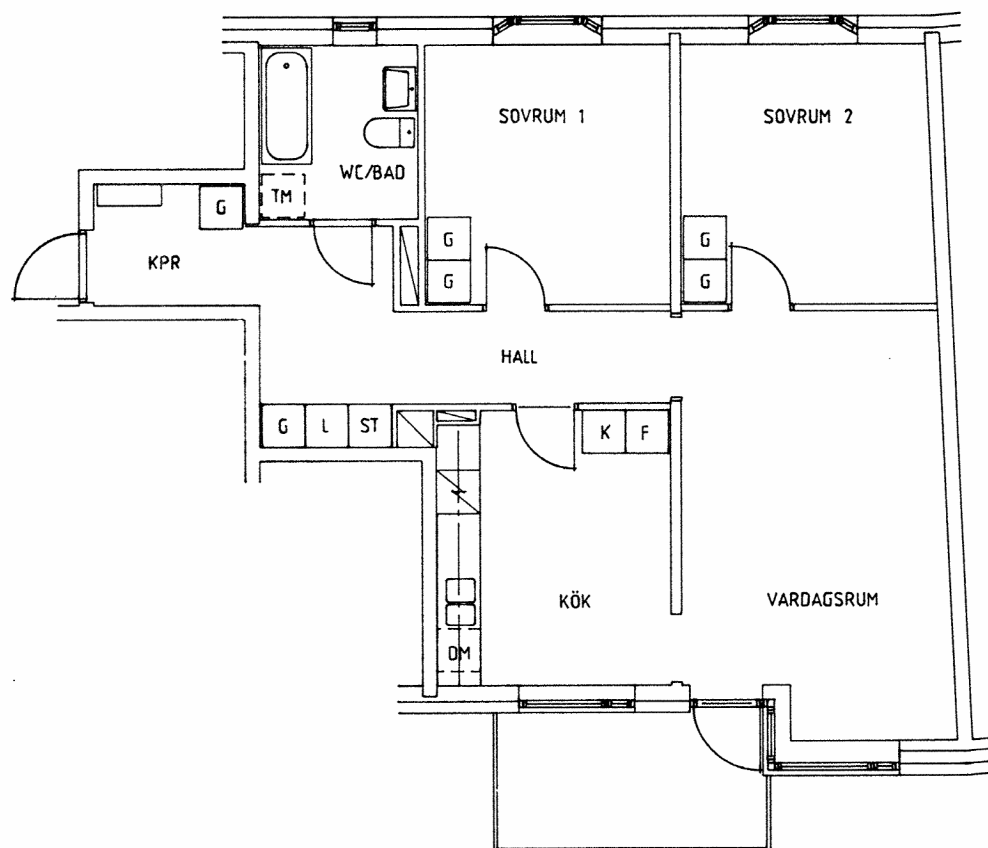

SKALA 1:100

FÖRKLARINGAR

- G - GARDEROB
- L - LINNESKÅP
- ST - STÄDSKÅP
- F - FRYSSKÅP
- K/S - KYL/SVALSKÅP
- K/F - KYL/FRYSSKÅP
- H - HÖGSKÅP
- DM - PLATS FÖR DISKMASKIN
- TM - PLATS FÖR TVÄTTMASKIN

ORIENTERINGSPLAN

