


Sländan

2018-03-16


Magnolia Bostad förbehåller sig rätten till ändringar.
Lägenheterna är uppmätta på ritning och variation
kan förekomma vid fysisk uppmätning.

1 ROK/27 KVM

LGH 31004, 31104, 31204,
31304, 31404, 31504,
31604, 51004, 51104,
51204, 51304, 51404,
51504, 51604, 61004,
61104, 61204, 61304,
61404, 61504, 80904,
81004, 81104, 81204,
81304, 81404, 81504,
90904, 91004, 91104,
91204, 91304, 91404,
91504

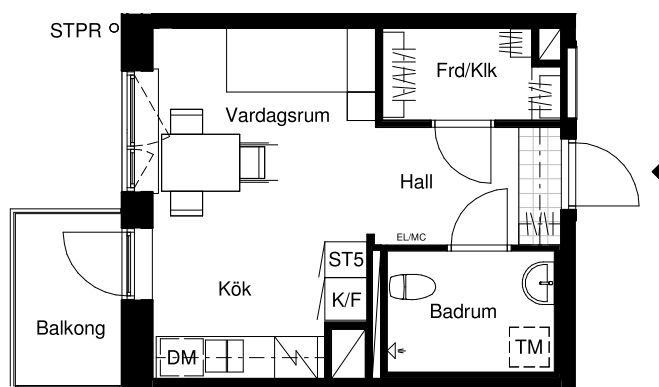


Skala 1:100

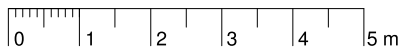

G Garderob
ST Städsåp
ST5 Städsåp 5M
K/F Kyl/frys
K Kyl

F Frys
DM Diskmaskin
TM Tvättmaskin
STPR Stuprör
EL/MC El- & mediacentral

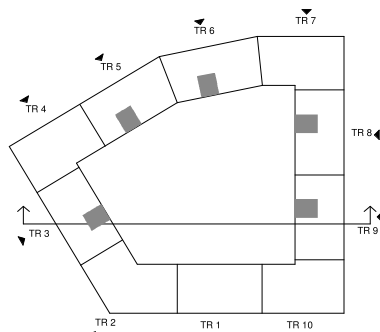

Lägenhetens placering i huset



Lägenhetens vertikala placering

MAGNOLIA