


3 RoK
66 m²
BALKONG 6 m²

LGH-NR

01.1203
02.1103
03.1103, 03.1303, 03.1503
04.1203, 04.1403

O²
Orminge


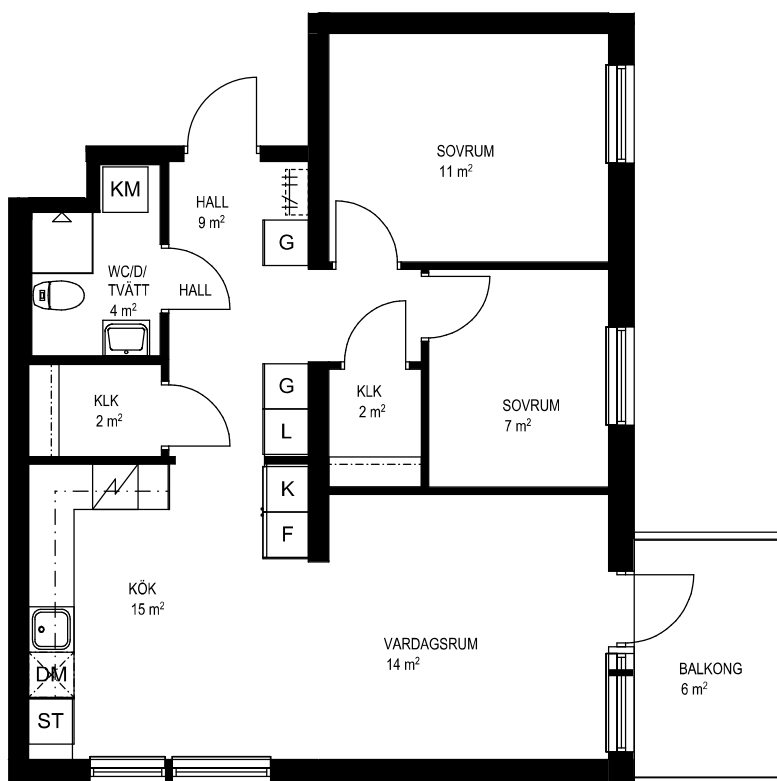


Skala 1:100



2021-12-14

K/F	KYL/FRYS	ST	STÄDSKÅP
L	LINNESKÅP	HS	HÖGSKÅP
INDUKTIONSHÄLL / UGN		KM	KOMBIMASKIN
DM	DISKMASKIN	SCHAKT	
G	GARDEROB	FÖRVARINGSSYSTEM	
TM	TVÄTTMASKIN	HATTHYLLA	
TT	TORKTUMLARE	KLK	KLÄDKAMMARE

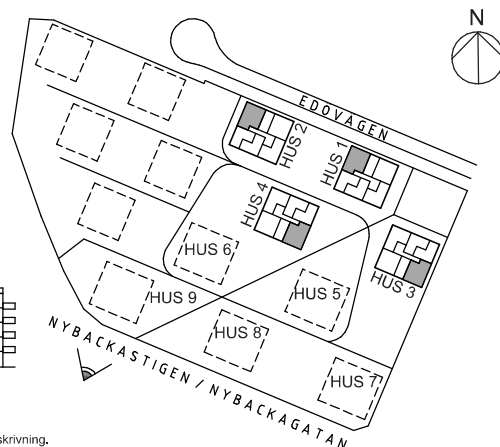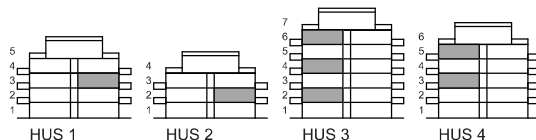

Rätt till ändringar förbehålles. Ytangivelser är preliminära. Bofakta gäller före materialbeskrivning.