


ANDHOLMEN

Stockholm
Vårbergsvägen 77

2 RoK, ca. 35 m²

Lägenhetsnummer:


1132, 1232, 1332, 1432, 1522

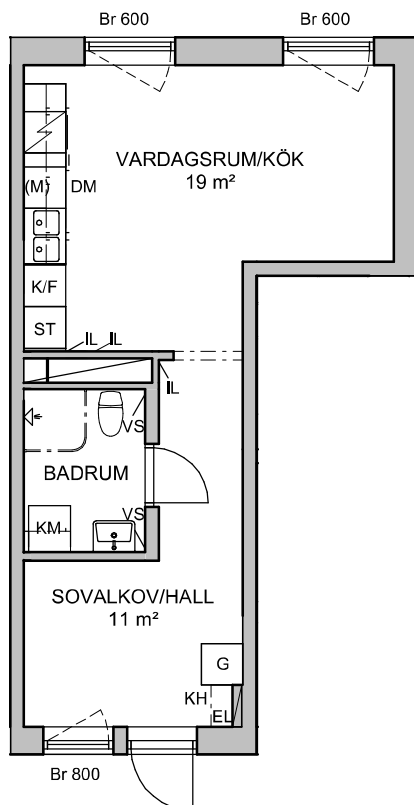

K/F	KYL/FRYS	KM	KOMBINERAD TVÄTT- OCH TORKMASKIN
DM	DISKMASKIN		
(M)	FÖRBERETT FÖR MICRO	IL	INSPEKTIONLUCKA
	SPIS/UGN	VS	FÖRDELARSKÅP
G	GARDEROB	Br	BRÖSTNINGSHÖJD I MM
KH	KAPPHYLLA		
ST	STÄDSKÅP		
EL	ELSKÅP/MEDIA		

EXTERNT FÖRRÅD - 2 m² : 1132 & 1232

EXTERNT FÖRRÅD - 1 m² : 1332, 1432 & 1522

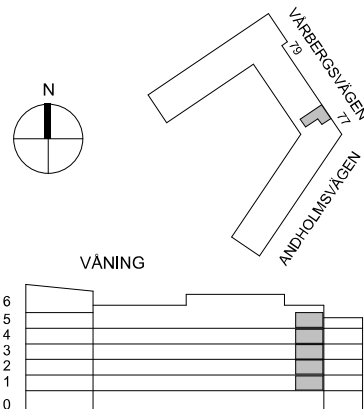

0 1 2 5 METER

SKALA 1:100

MED RESERVATION ATT AVIKELSER KAN FÖREKOMMA

VERSION: