



Kv. Embryot

3 rum och kök, 43 kvm


LGH-NR 8:1701

PLAN 17

Studentvägen 10

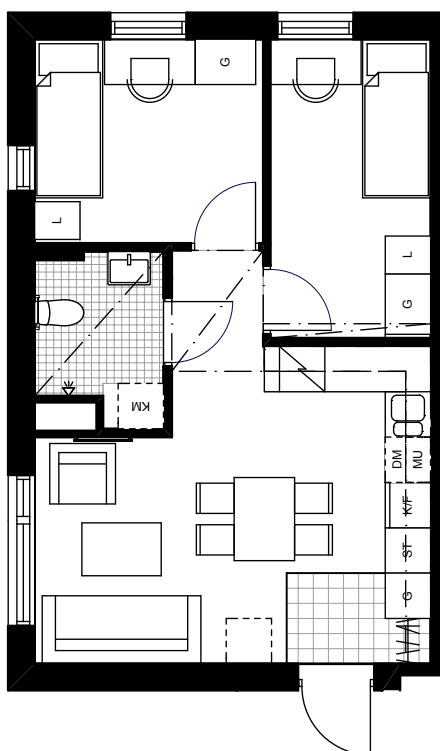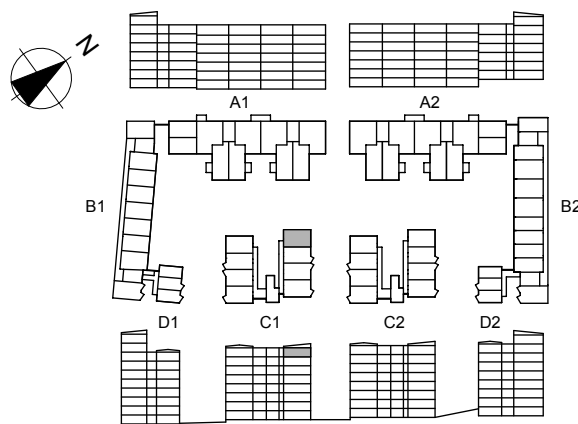

SKALA 1:100

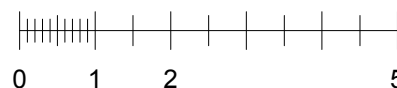

G	Garderoab	K/F	Kyl & frys	TM	Tvättmaskin
L	Linneskåp	K	Kylskåp	TT	Torktumlare
ST	Städsåp	F	Fryssåp	KM	Kombinerad tvättmaskin & torktumlare
	Hatthylla/ Klädstång		Spis med fläkt		Undertak/nedbyggd kanal i takvinkel
DM	Förberett för diskmaskin	MU	Förberett för mikrovågsugn		

Golvmaterial enl. plan
Klinker i hall 20x20 cm
Klinker i badrum 10x10 cm

Bänk och skåp över
tvättutrustning i badrum



ByggVesta

Med reservation för
eventuella ändringar
och ytangivelser.