


Stadsnära Bostäder


1 RoK
22 m²

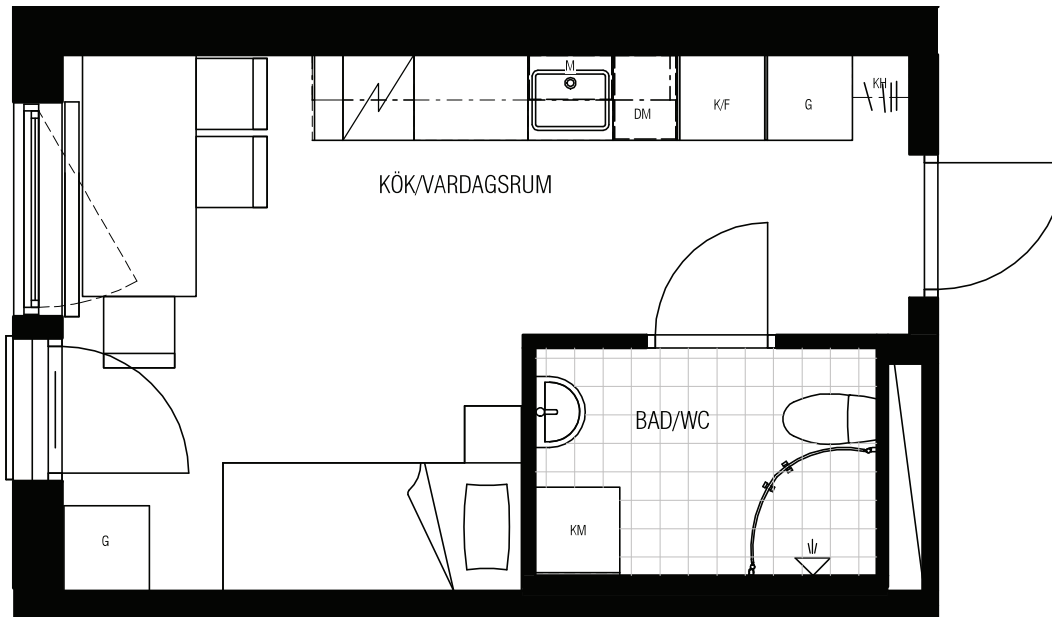


TECKENFÖRKLARING

	KLÄDHÄNGARE		FÖRBERETT FÖR MICRO
	GARDEROB		ÖVERSKÅP
	KOMBIMASKIN		KLINKER
	KYL/FRYS		VÄLVD DUCHVÄGG
	SCHAKT FÖR INSTALLATIONER		FRISTÅENDE SPIS
	FÖRBERETT FÖR DISKMASKIN		

SKALA 1:50

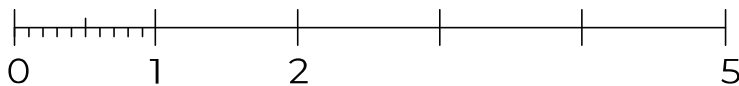

LOKALISERINGSFIGUR

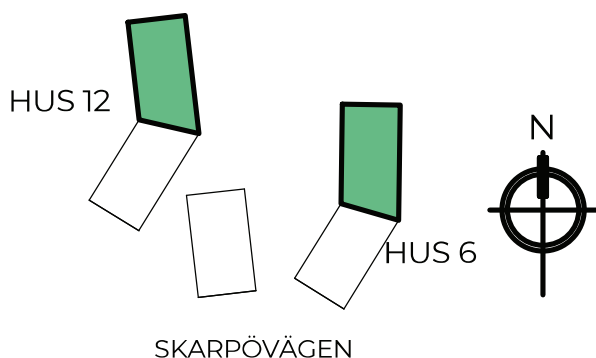

SKOGSHUSEN

LÄGENHETSNUMMER: 12-1215, 6-1206

SPEGELVÄNDA: 12-1213, 12-1214, 6-1203, 6-1205

Med reservation för eventuella ändringar.

Bofaktblad upprättat 2021-06-02