



Stadsnära Bostäder

2 RoK
35 kvm

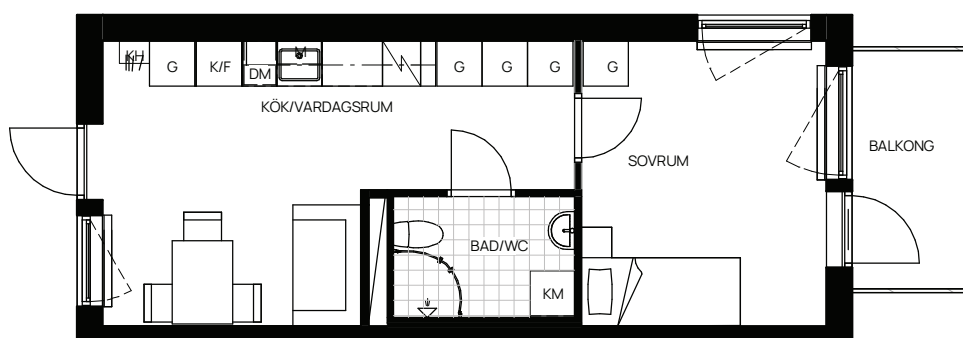

SKALA 1:100

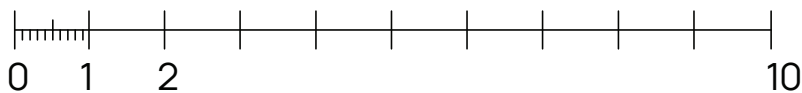


TECKENFÖRKLARING

	KLÄDHÄNGARE		FÖRBERETT FÖR MICRO
	GARDELOB		ÖVERSKÅP
	KOMBIMASKIN		KLINKER
	KYL/FRYS		VÄLVD DUCHVÄGG
	SCHAKT FÖR INSTALLATIONER		
	FÖRBERETT FÖR DISKMASKIN		
	FRISTÅENDE SPIS		

LOKALISERINGSFIGUR

HUSA

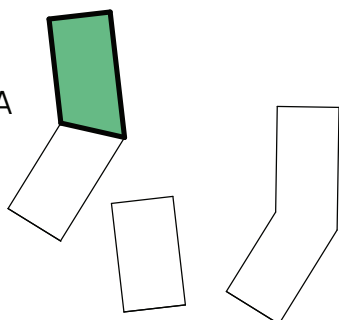

SKOGSHUSEN

LÄGENHETSNUMMER: 12-1408

Med reservation för eventuella ändringar.

Bofaktabladd upprättat 2021-06-02