


Kungshörnet 3

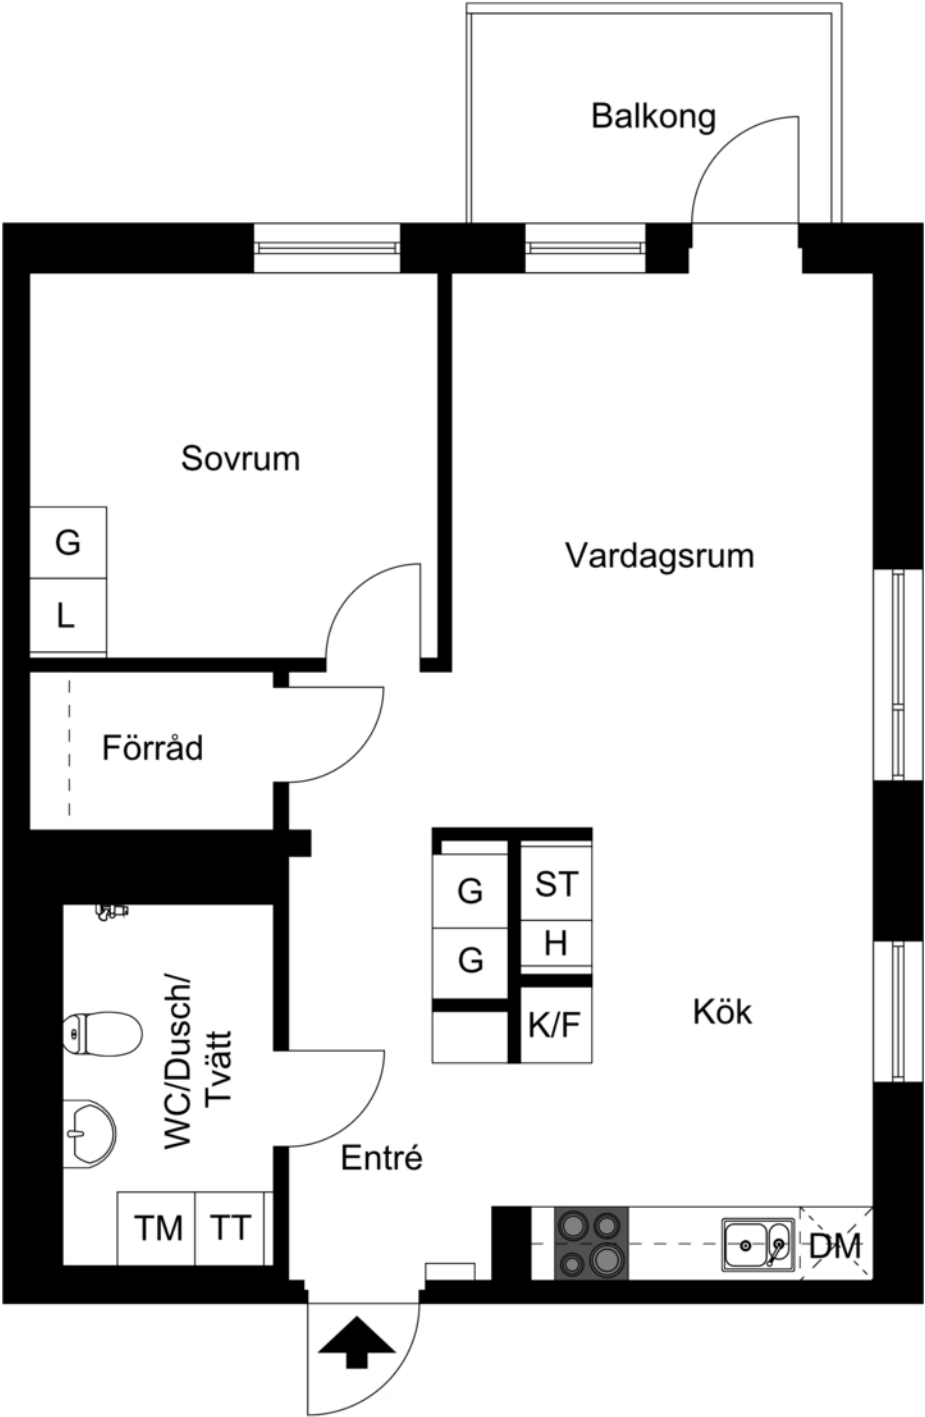

Viss avvikelse kan förekomma. Skala och mått kan avvika från verkligheten.

KUNGSHÖRNET

LÄGENHETSTYP A




2 rum & kök 55 m²

3-1102, 3-1202, 3-1302, 3-1402, 3-1502, 3-1602


7-1102, 7-1202, 7-1302, 7-1402, 7-1502, 7-1602

skala 1:100

0 1 5m

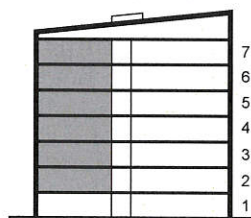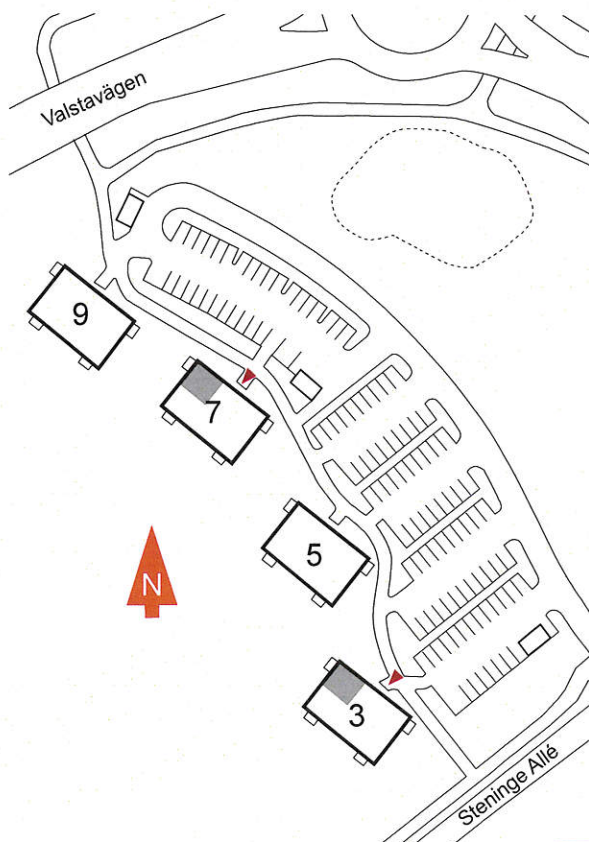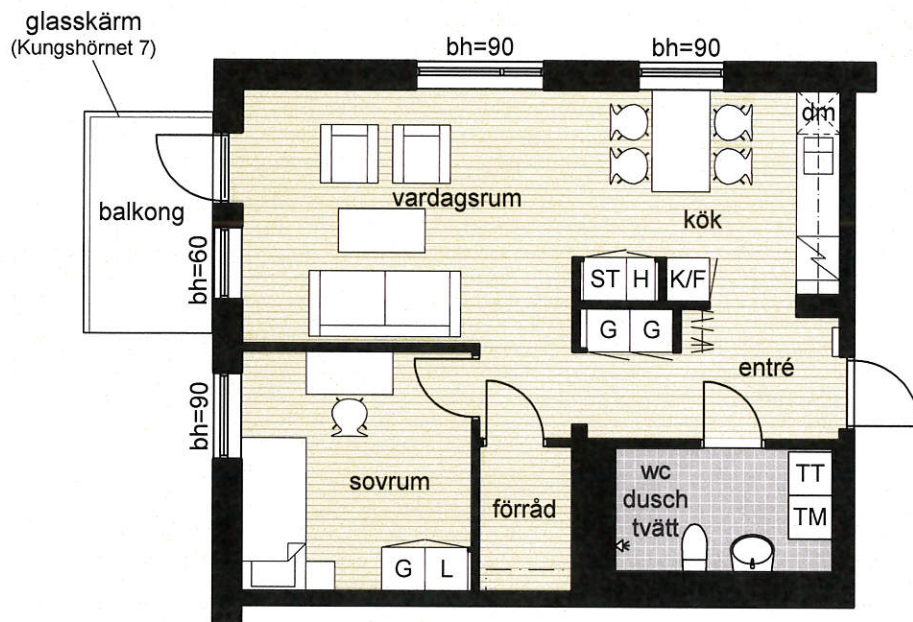

Kungshörnet 7

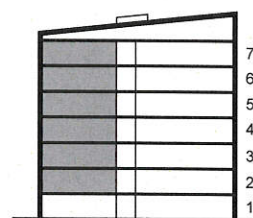

Kungshörnet 3

K/F kyl & frys

K kyl

F frys

spis

dm förberett för diskmaskin

TM tvättmaskin

TT torktumlare

klk klädkammare

bh bröstningshöjd
fönster

G garderob

L linneskåp

ST städskåp

H högskåp