
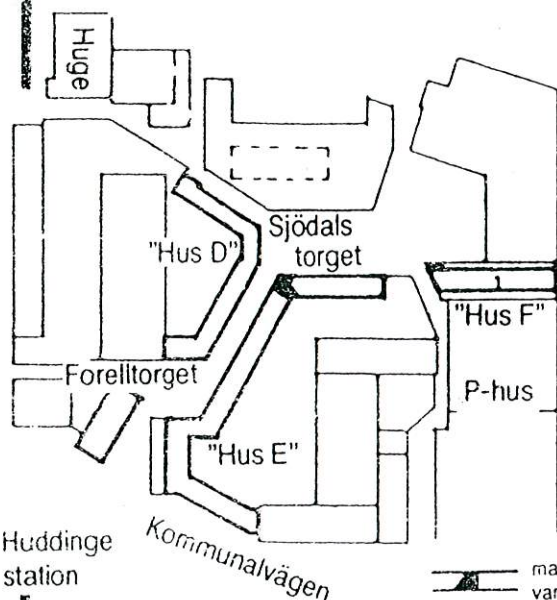


3 rum o kök 72,0 m²

12683

Uthyrning och förvaltning:
 Huga Bostäder AB, 08-711 2620

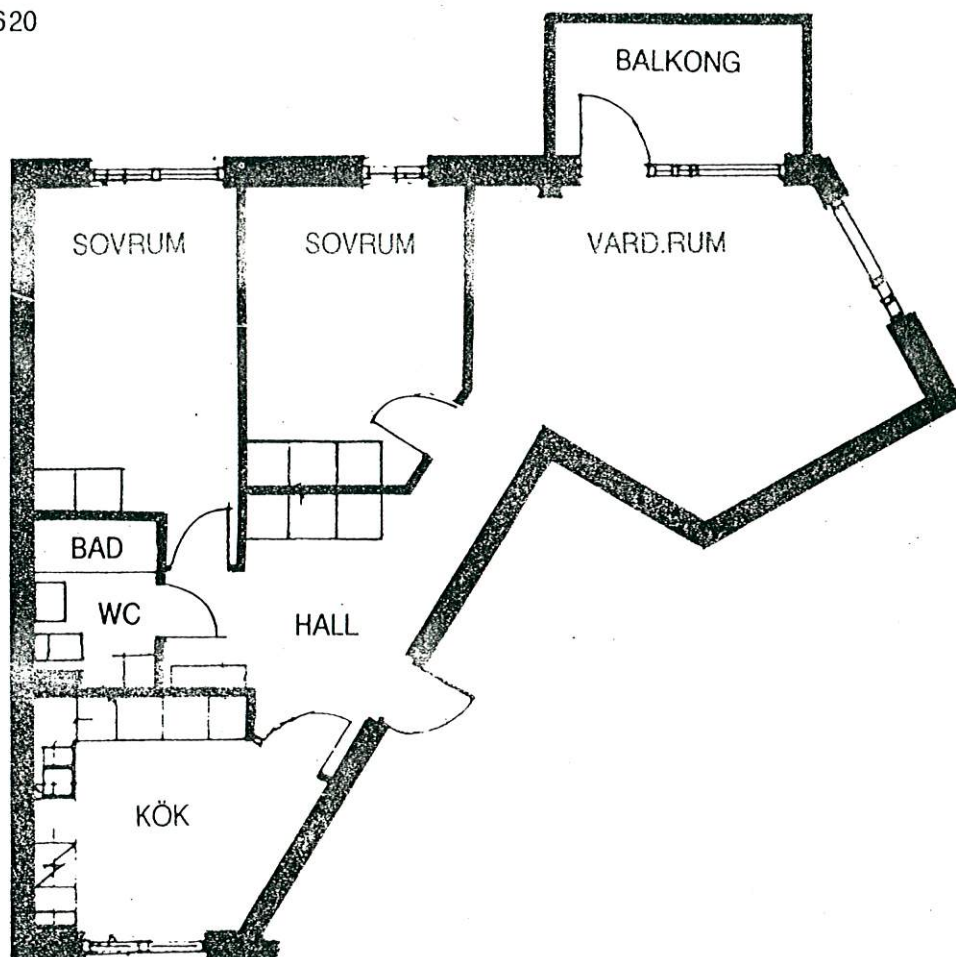

markerar
 var lägenheten finns

0 5 m.
 Skala 1:100