

KV GALAMIDDAGEN & BANKETTEN




3 RoK, 77 m²

HUS A1

A11102
A11202
A11302
A11402

HUS A2

A21102
A21202
A21302
A21402

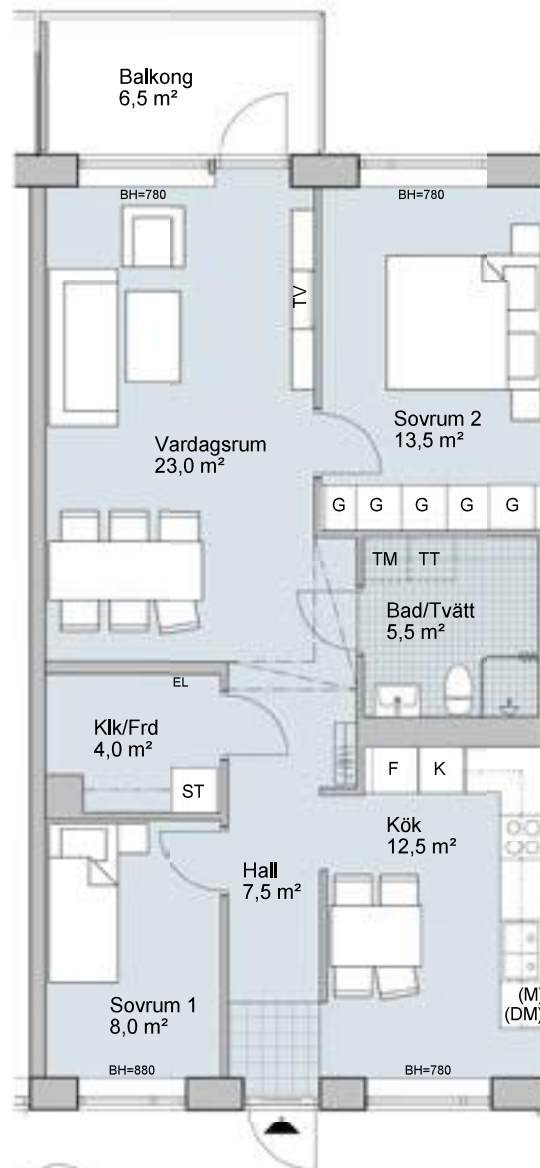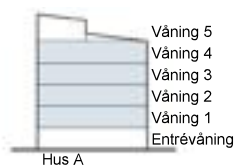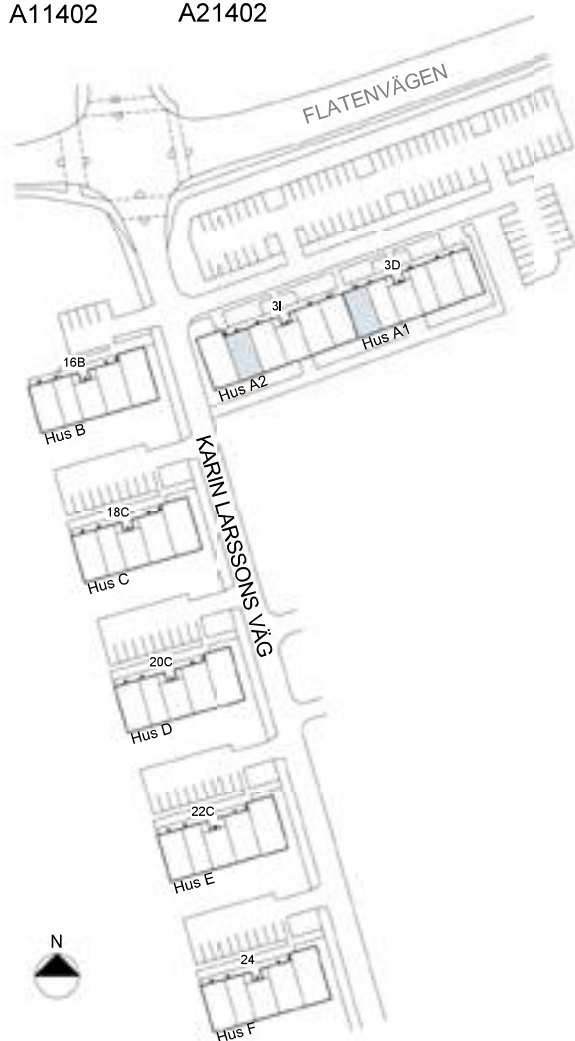

Skala 1:100



Teckenförklaring

(DM)	Plats för diskmaskin	TM	Plats för tvättmaskin
EL	Elcentral	TT	Plats för torktumlare
K	Kyl	KM	Plats för kombimaskin
F	Frys	EL	Elcentral
K/F	Kyl/frys	BH	Bröstningshöjd
G	Garderob		Takinklädnad
ST	Städskåp		takhöjd=2,3 m
TV	Förstärkt vägg		Hatthylla
	Spis med ugn		Väggska
(M)	Plats för mikro		Klädstång

Med reservation för ändringar och eventuella tryckfel.
2016-08-15