


Karin Larssons Väg 3D

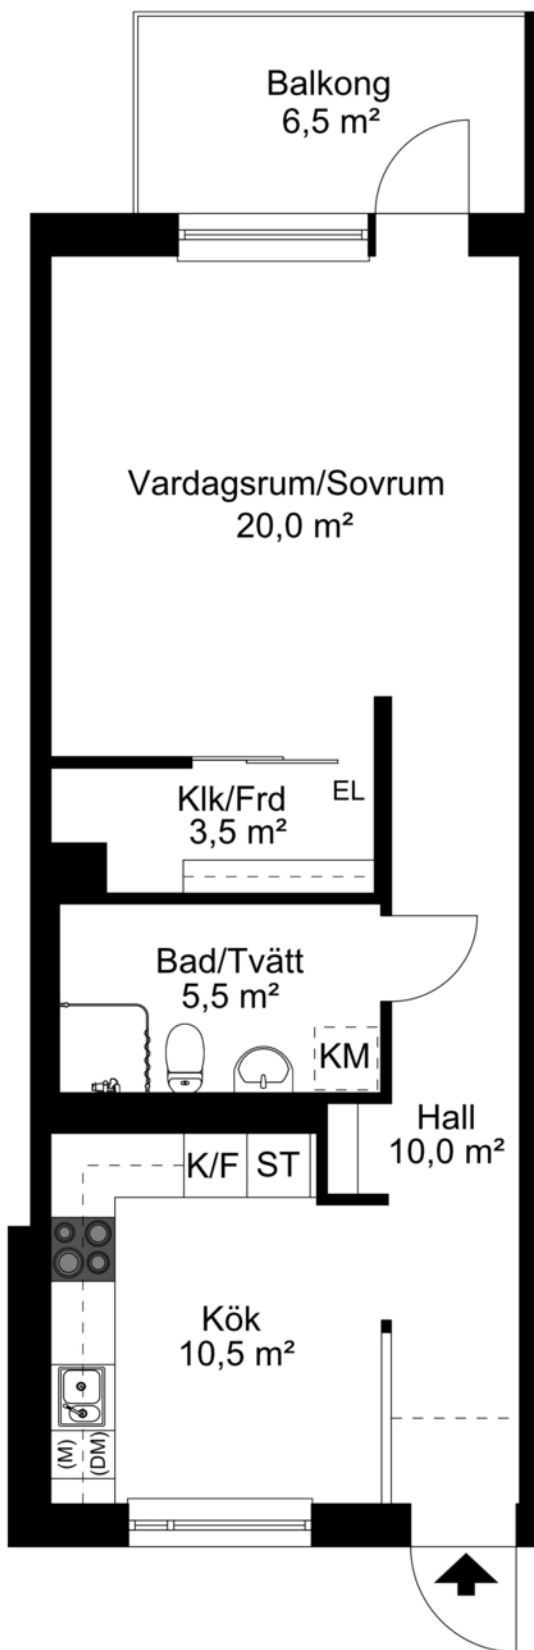

Viss avvikelse kan förekomma. Skala och mått kan avvika från verkligheten.

KV GALAMIDDAGEN & BANKETTEN

1 RoK, 50 m²

HUS A1
A11101
A11201
A11301
A11401



HUS C
C1101
C1201
C1301
C1401

HUS E
E1101
E1201
E1301
E1401


HUS B
B1101
B1201
B1301
B1401

HUS D
D1101
D1201
D1301
D1401

HUS F
F1101
F1201
F1301
F1401

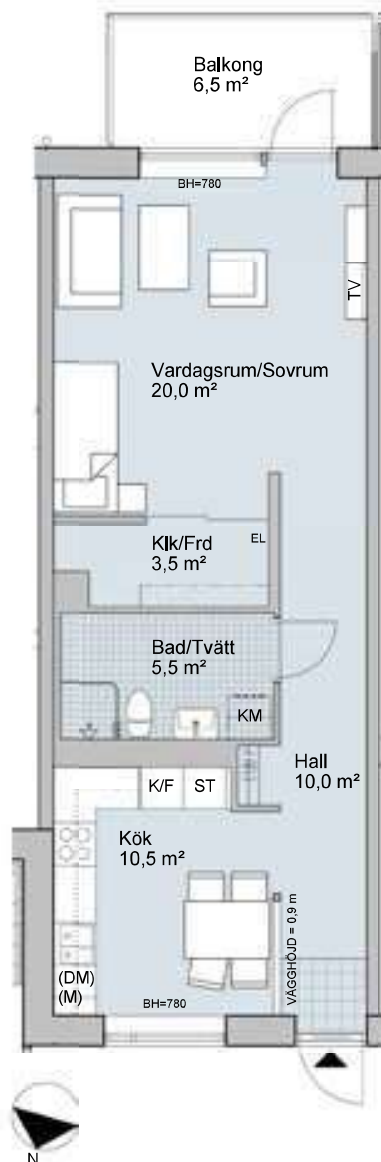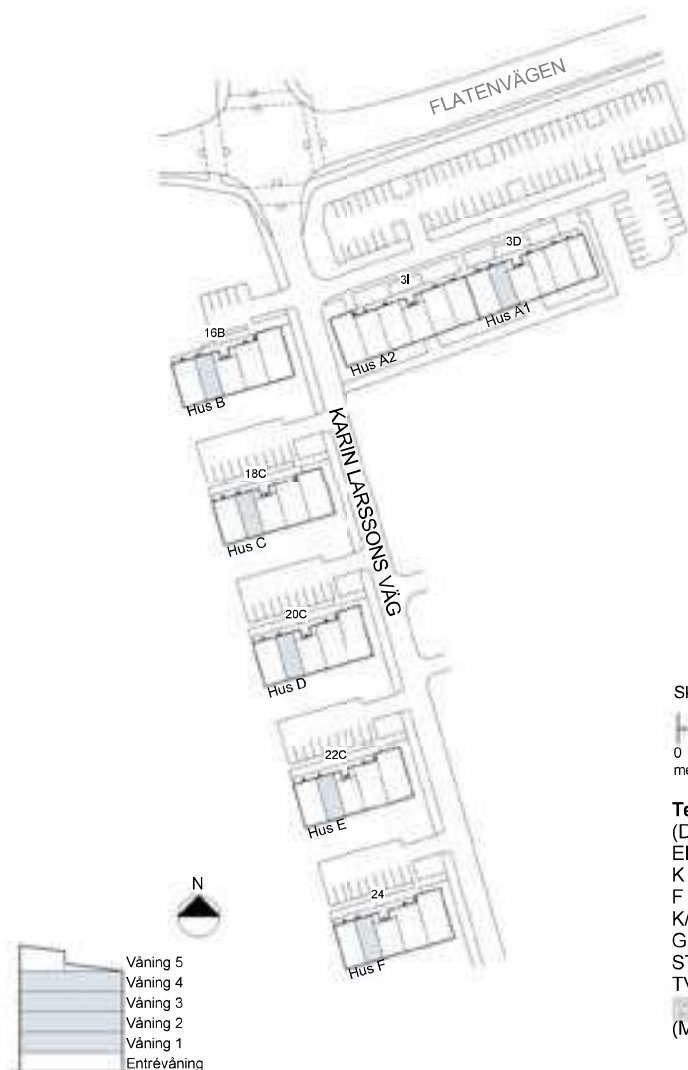

Skala 1:100

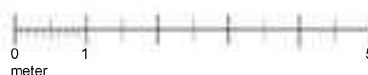

Teckenförklaring

(DM)	Plats för diskmaskin	TM	Plats för tvättmaskin
EL	Elcentral	TT	Plats för torktumlare
K	Kyl	KM	Plats för kombimaskin
F	Frys	EL	Elcentral
K/F	Kyl/frys	BH	Bröstningshöjd
G	Garderob		Takinklädnad
ST	Städsåp		takhöjd=2,3 m
TV	Förstärkt vägg		Hatthylla
	Spis med ugn		Väggskåp
(M)	Plats för mikro		Klädstång

Med reservation för ändringar och eventuella tryckfel.
2016-08-15