



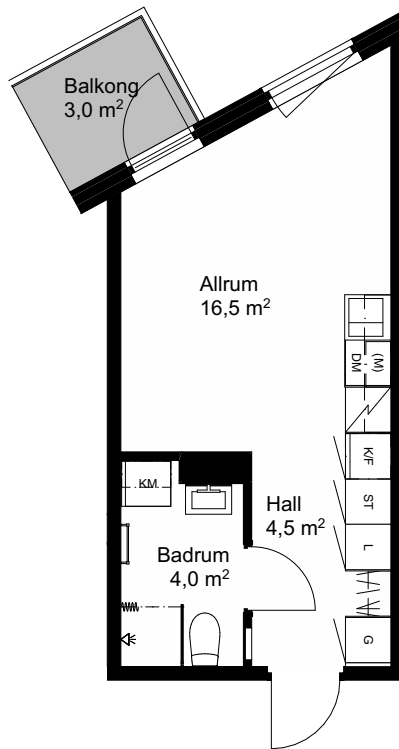

RUMSHÖJD 2,5 m där annat ej anges
FÖRRÅD plan -1, förrådsyta ca 1 m²

SKALA 1:100

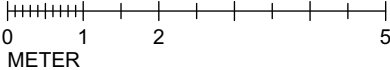


Vi förbehåller oss rätten till ändringar i utförande.
Lägenhetens totala boarea är avrundat till närmsta halvtal.
Lägenheterna är uppmätta på ritning och variation kan
förekomma vid fysisk uppmätning.
Daterad 2025-11-26


FÖRKLARINGSSYMBOLER

	Hatthylla		Kyl/frysåp
	Garderob		Kylåp
	Linnesåp		Frysåp
	Stååp		Spis
	Tvåttmaskin		Diskho
	Torktumlare		Förberett för mikrovågsugn
	Kombinerad tvätt/tork		Diskmaskin
	Handdukstork		

PLAN

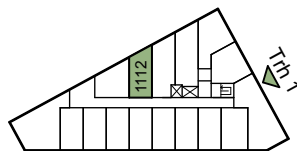

SEKTION

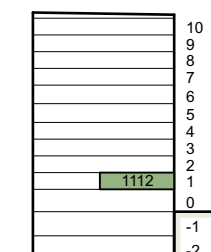

SITUATIONSPLAN

