

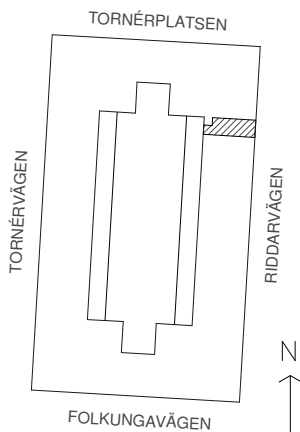


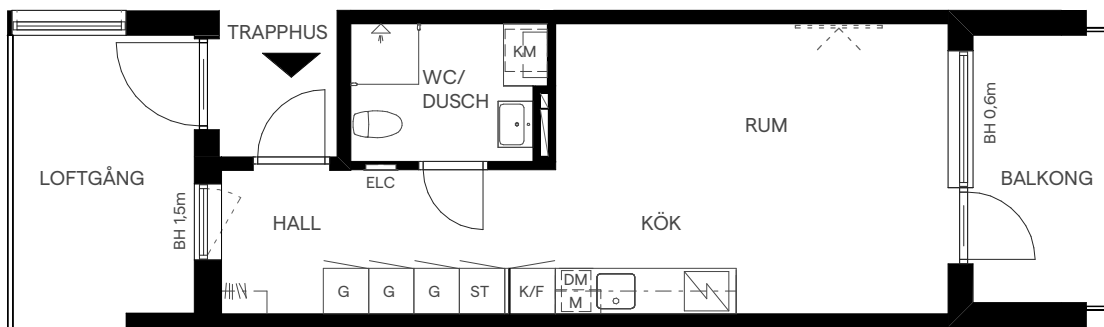

## FÖRKLARINGAR

|     |              |     |                      |
|-----|--------------|-----|----------------------|
| G   | Garderob     | ELC | Elcentral            |
| L   | Linneskåp    | FS  | Fördelarskåp         |
| ST  | Städsåp      | KC  | Kombicentral         |
| K   | Kylskåp      | BH  | Bröstningshöjd       |
| F   | Frysskåp     | H   | Hatthylla            |
| K/F | Kyl & frys   | G   | Hyllplan & klädstång |
| DM  | Diskmaskin   | M   | Spishäll & ugn       |
| M   | Mikrovågsugn | TT  | Placeringsförslag TV |
| TM  | Tvättmaskin  |     |                      |
| TT  | Torktumlare  |     |                      |
| KM  | Kombimaskin  |     |                      |

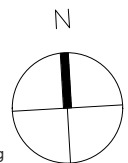

Takhöjd 2,5 m om inget annat anges. Lokala avvikelser kan förekomma.



Skala 1:100

Rätt till ändringar förbehålles. Ytangelser är preliminära.

Realy Bostad  
www.realybostad.se

LGH 5-1301  
VÅN 3

Adress  
Riddarvägen 5

# Tornérparken

## Jakobsberg, Järfälla