



Kungsvåningen

FITTJA LIGHT

BOTKYRKA

Fittja torg 5


NR. 5020-141203

SKV NR. 1203

2 RoK


ca 55 KVM

PLAN 5 AV 13

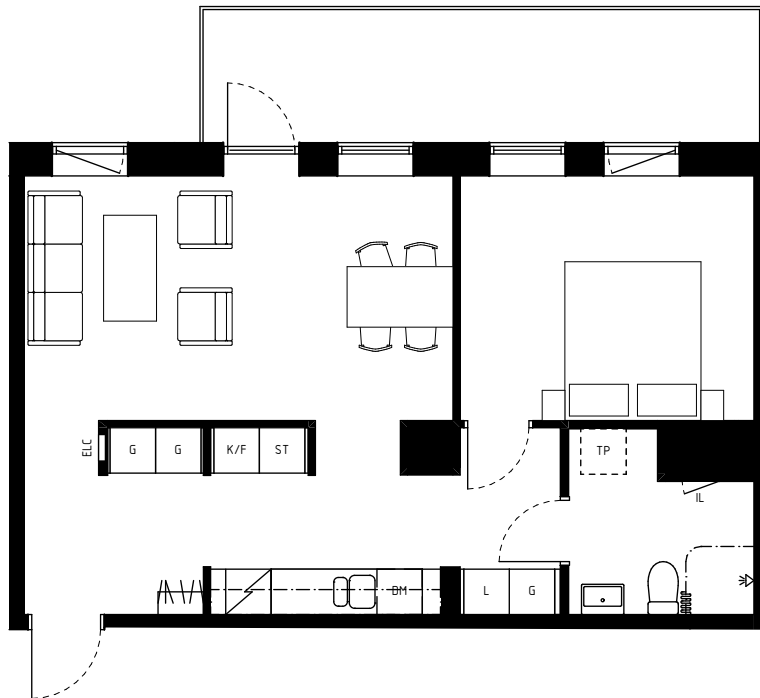

SYMBOLFÖRKLARING

K	KYL	SCHAKT
F	FRYS	TP FÖRBERETT FÖR TVÄTTPELARE
K/F	KYL/FRYS	ÖPPNINGSBART FÖNSTER
SPIS		FAST FÖNSTER
DM	PLATS FÖR DISKMASKIN	KAPPHYLLA/KLÄDSTÅNG
G	GARDEROB	ELC ELCENTRAL
ST	STÄDSKÅP	IL INSPEKTIONSLUCKA TILL SCHAKT
L	LINNESKÅP	GENERELL TAKHÖJD CA 2665 mm ÖFG. LOKALA SÄNKNINGAR FÖREKOMMER

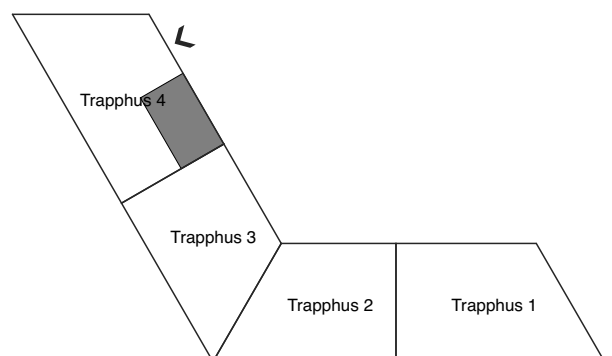

SKALA 1:100

Reservation för ändringar och avvikelser. 2025-04-24