

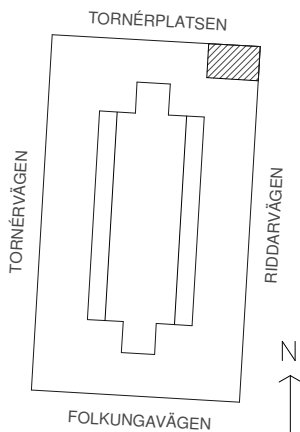


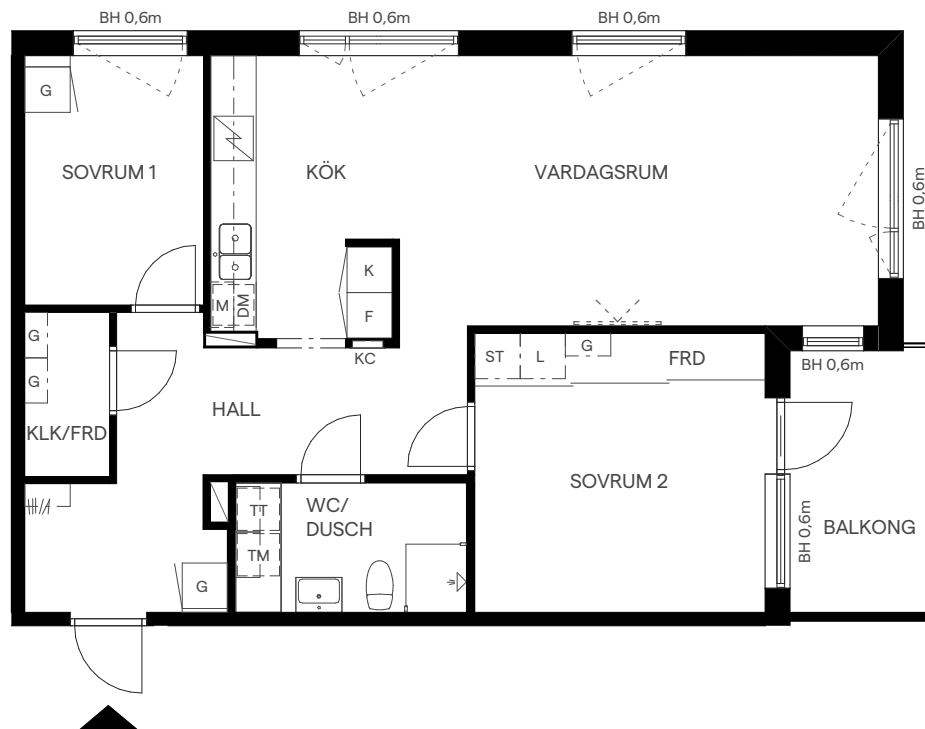

FÖRKLARINGAR

G	Garderob	ELC	Elcentral
L	Linneskåp	FS	Fördelarskåp
ST	Städsåp	KC	Kombicentral
K	Kylskåp	BH	Bröstningshöjd
F	Frysåp	Hatthylla	
K/F	Kyl & frys	Hyllplan & klädstång	
DM	Diskmaskin	Spishäll & ugn	
M	Mikrovågsugn	Placeringsförslag TV	
TM	Tvättmaskin		
TT	Torktumlare		
KM	Kombimaskin		

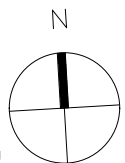

Takhöjd 2,5 m om inget annat anges. Lokala avvikelser kan förekomma.



Skala 1:100

Rätt till ändringar förbehålles. Ytangelser är preliminära.

Realy Bostad
www.realybostad.se

LGH 5-1310
VÅN 3

Adress
Riddarvägen 5

Tornérparken

Jakobsberg, Järfälla