

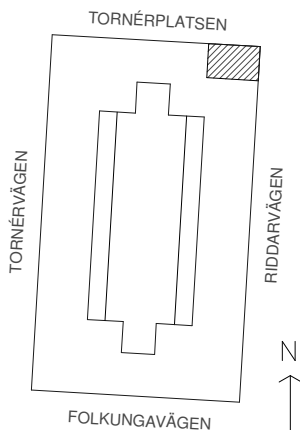


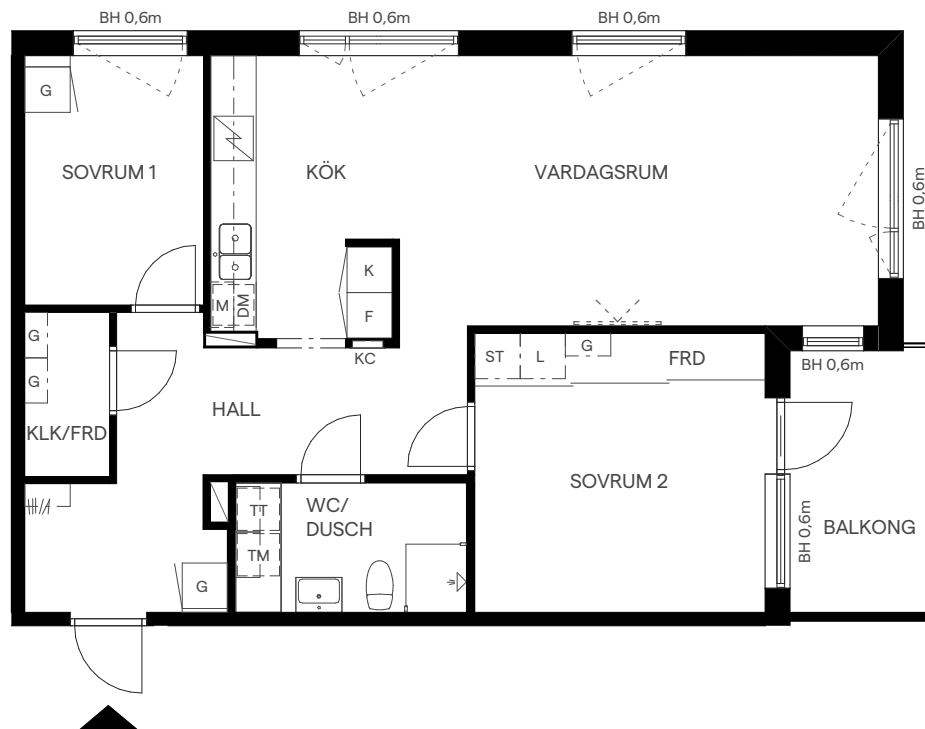

FÖRKLARINGAR

G	Garderob	ELC	Elcentral
L	Linneskåp	FS	Fördelarskåp
ST	Städsåp	KC	Kombicentral
K	Kylskåp	BH	Bröstningshöjd
F	Frysåp	H	Hatthylla
K/F	Kyl & frys	G	Hyllplan & klädstång
DM	Diskmaskin	M	Spishäll & ugn
M	Mikrovågsugn	TM	Placeringsförslag TV
TT	Tvättmaskin		
TT	Torktumlare		
KM	Kombimaskin		

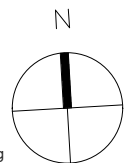

Takhöjd 2,5 m om inget annat anges. Lokala avvikelser kan förekomma.



Skala 1:100

Rätt till ändringar förbehålles. Ytangelser är preliminära.

Realy Bostad
www.realybostad.se

LGH 5-1410
VÅN 4

Adress
Riddarvägen 5

Tornérparken

Jakobsberg, Järfälla