


BOFAKTABLAD

Packrummet 13, Kv 1 - Årstaberg

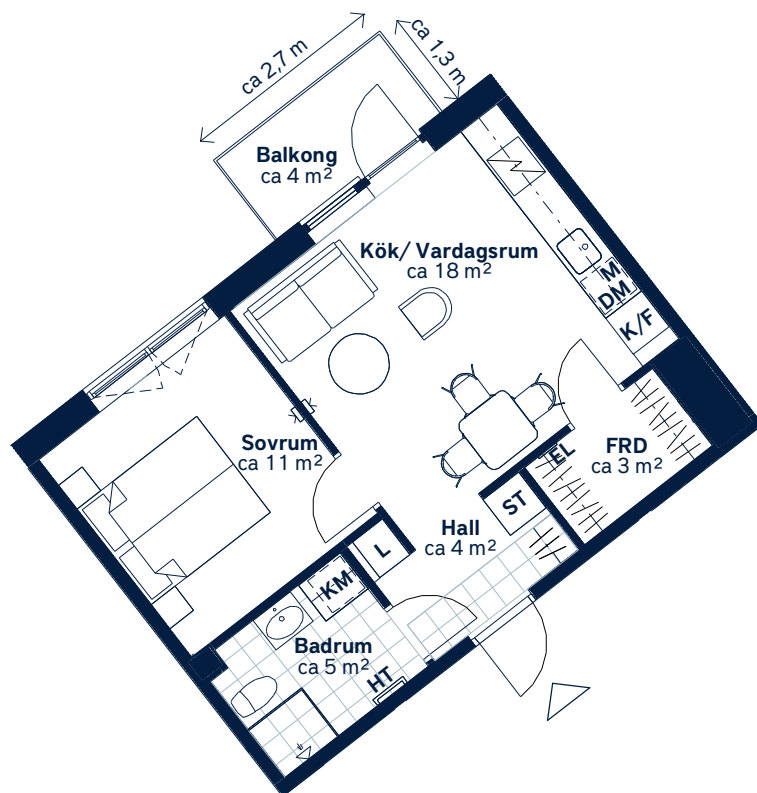

SKALA 1 : 100 (A4)

LÄGENHETSNUMMER: 0672	BOAREA: (CIRKA) 40m²	ANTAL RUM OCH KÖK: 2																																
ORIENTERINGSVY Uppifrån	FASADVY Vy från Årstabergsvägen	FÖRKLARINGAR <table><tr><td>L</td><td>Linneskåp</td><td></td><td>Hatthylla</td></tr><tr><td>ST</td><td>Städskåp</td><td></td><td>Klinker</td></tr><tr><td></td><td>Spishäll</td><td></td><td>Öppningsbart fönster</td></tr><tr><td>K/F</td><td>Kyl/frys</td><td></td><td>Multimediauttag</td></tr><tr><td>DM</td><td>Diskmaskin</td><td>EL</td><td>Elcentral</td></tr><tr><td>M</td><td>Mikrovågsugn</td><td>FRD</td><td>Förråd</td></tr><tr><td>KM</td><td>Kombimaskin</td><td></td><td></td></tr><tr><td>HT</td><td>Handdukstork</td><td></td><td></td></tr></table>	L	Linneskåp		Hatthylla	ST	Städskåp		Klinker		Spishäll		Öppningsbart fönster	K/F	Kyl/frys		Multimediauttag	DM	Diskmaskin	EL	Elcentral	M	Mikrovågsugn	FRD	Förråd	KM	Kombimaskin			HT	Handdukstork		
L	Linneskåp		Hatthylla																															
ST	Städskåp		Klinker																															
	Spishäll		Öppningsbart fönster																															
K/F	Kyl/frys		Multimediauttag																															
DM	Diskmaskin	EL	Elcentral																															
M	Mikrovågsugn	FRD	Förråd																															
KM	Kombimaskin																																	
HT	Handdukstork																																	

Generell golvbeläggning om inget annat anges: Askparkett.

Takhöjd ca 2,5 meter. Lägre takhöjd i hall och badrum. Väggskåp ovan KM.

Den angivna lägenhetsstorleken kan skilja sig från summan av rummens enskilda areor då samtliga areor är avrundade, samt då den totala arean inkluderar innerväggar. Upprättad: 2025-11-27 - Wallenstam förbehåller sig rätten till ändringar.

