


**STUDENTLÄGENHET TYP 2 B**

47,18 m<sup>2</sup>

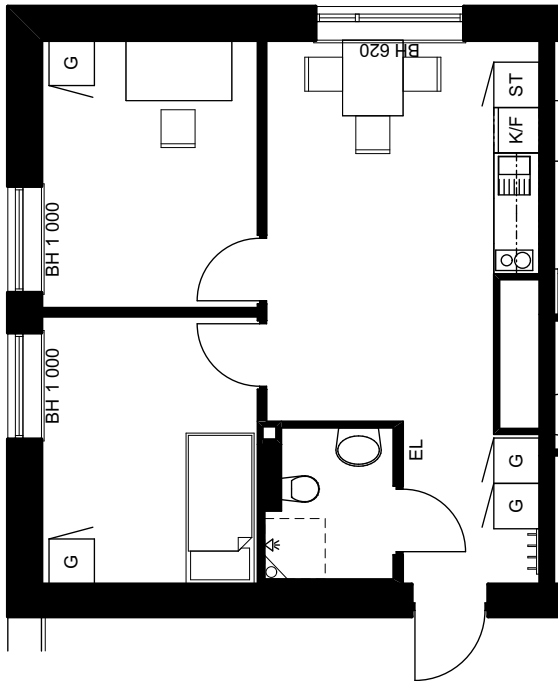

SKALA 1:100



**FÖRKLARINGAR**

- G GARDEROB
- ST STÄDSKÅP
- KROKAR
- K/F KYL OCH FRYSS
- SPIS
- EL ELCENTRAL (MULTIMEDIA)

RUMSHÖJD = CA 2,40 m

**ATTUNDAGRÄND 3**

1 tr och 7 tr (PLAN 2 OCH PLAN 8)


LGH NR 1106, 1117, 1706, 1717

LÄGENHETSNUMRET ANGER LÄGE I HUSET.

Exempel: LGH 1206 2 tr, plan 3, lägenhet 06

SITUATIONSPLANEN VISAR

LÄGENHETERNAS ORIENTERING

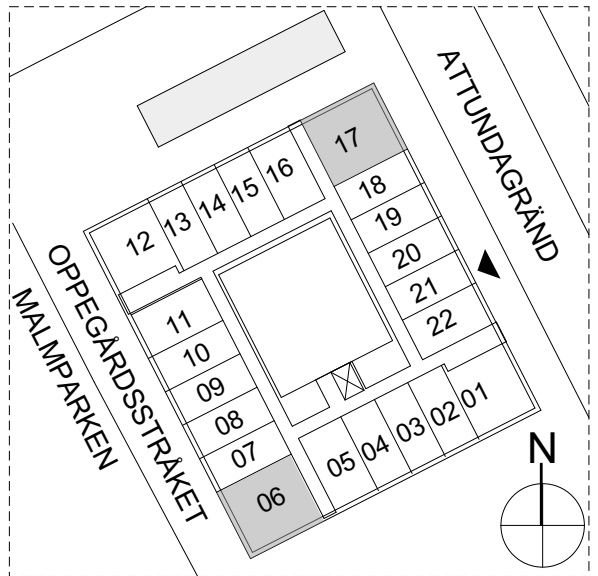

SITUATIONSPLAN

TAKPLAN 9	
7 tr	PLAN 8
6 tr	PLAN 7
5 tr	PLAN 6
4 tr	PLAN 5
3 tr	PLAN 4
2 tr	PLAN 3
1 tr	PLAN 2
Entré	PLAN 1
Källare	PLAN 0

SEKTION