

3 ROK
59 m²


Plan 11-16

Invernesshöjden 3
LGH-NR

1-1101, 1-1201, 1-1301, 1-1401, 1-1501, 1-1601



Aros Bostad

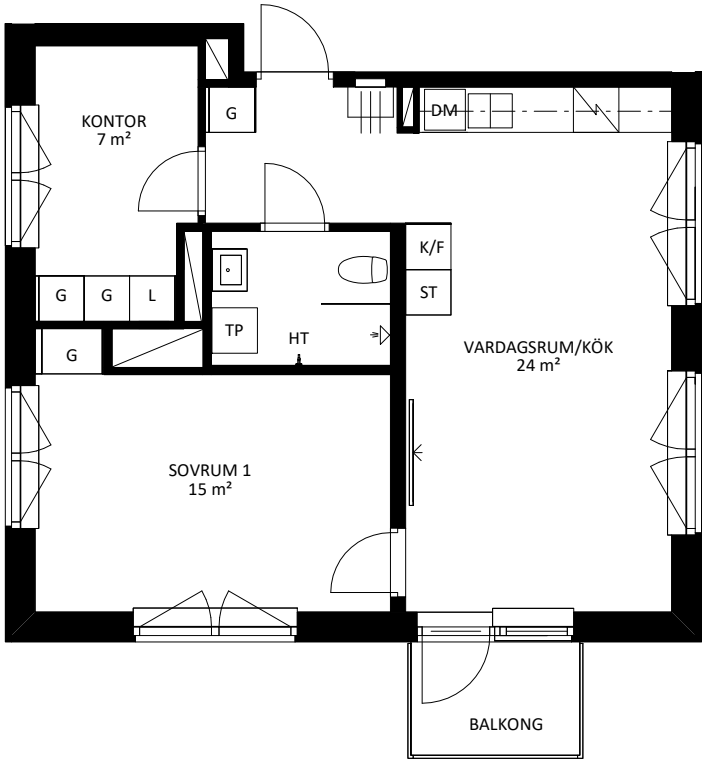



Skala 1:100

0 1 2 3 4 5m

N

- G GARDEROB
- DM DISKMASKIN
- H HÖGSKÅP
- HT HANDDUKSTORK
- K/F KYL OCH FRY
- KLK KLÄDKAMMARE
- ST STÄDSKÅP

- TM TVÄTTMASKIN
- TP TVÄTTPELARE
- TT TORKTUMLARE
- KB KOMBIMASKIN
- HTTHYLLA HATTHYLLA
- INDUKTIONSHÄLL
- SCHAKT

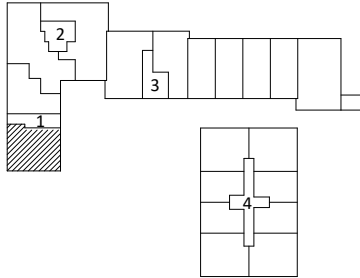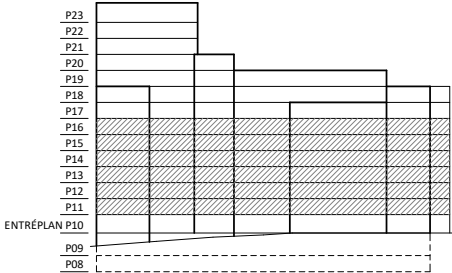

Rumshöjd är ca 2,5 m där inget annat anges.
Rumshöjd entréplan är ca 2,9 m
Bröstningshöjd (bh.) på fönster är ca 0,6 m där inget annat anges.
Inspektionslucka redovisas ej på denna handling

Rätt till ändringar förbehålles. Ytangelser är preliminära. Bofakta gäller före materialbeskrivning.

2025-09-11