

3 ROK
80 m²


Plan 11-18

Invernesshöjden 3 LGH-NR

3-1105, 3-1205, 3-1305, 3-1405, 3-1505, 3-1605, 3-1705, 3-1805



Aros Bostad

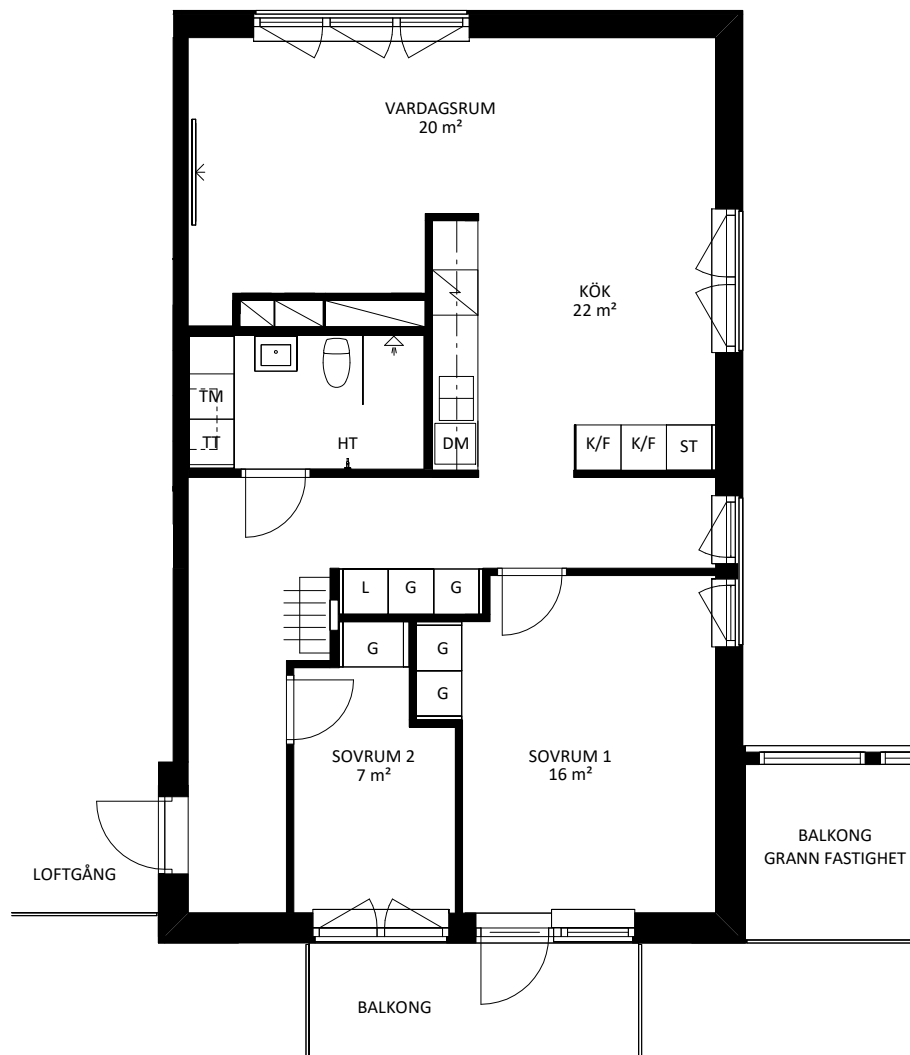



Skala 1:100

0 1 2 3 4 5m

N

- G GARDEROB
- DM DISKMASKIN
- H HÖGSKÅP
- HT HANDDUKSTORK
- K/F KYL OCH FRY
- KLK KLÄDKAMMARE
- ST STÄDSKÅP

- TM TVÄTTMASKIN
- TP TVÄTTPELARE
- TT TORKTUMLARE
- KB KOMBIMASKIN
- HATTHYLLA
- INDUKTIONSHÄLL
- SCHAKT

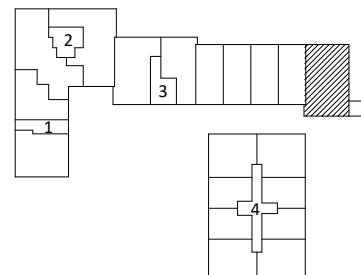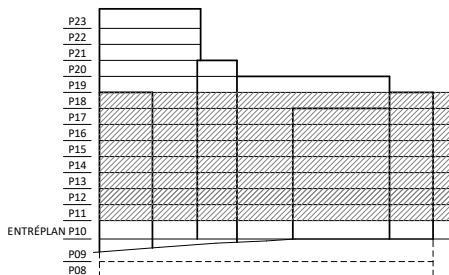

Rumshöjd är ca 2,5 m där inget annat anges.
Rumshöjd entréplan är ca 2,9 m
Bröstningshöjd (bh.) på fönster är ca 0,6 m där inget annat anges.
Inspektionslucka redovisas ej på denna handling

Rätt till ändringar förbehålles. Ytangivelser är preliminära. Bofakta gäller före materialbeskrivning.

2025-09-11