

2 ROK
53 m²


Plan 11-16

Invernesshöjden 3 LGH-NR

4-1107, 4-1207, 4-1307, 4-1407, 4-1507, 4-1607



Aros Bostad

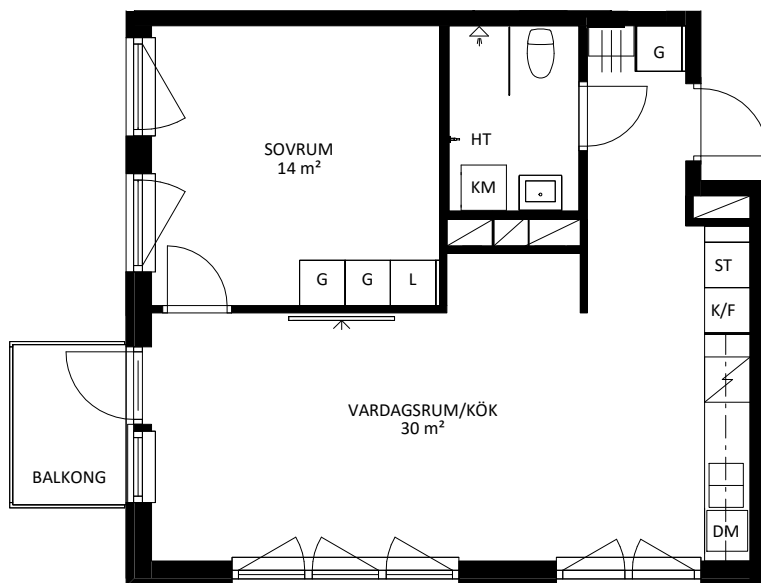



Skala 1:100

0 1 2 3 4 5m



- G GARDEROB
- DM DISKMASKIN
- H HÖGSKÅP
- HT HANDDUKSTORK
- K/F KYL OCH FRY
- KLK KLÄDKAMMARE
- ST STÄDSKÅP

- TM TVÄTTMASKIN
- TP TVÄTTPELARE
- TT TORKTUMLARE
- KB KOMBIMASKIN
- HATTHYLLA
- INDUKTIONSHÄLL
- SCHAKT

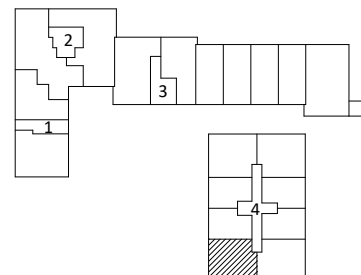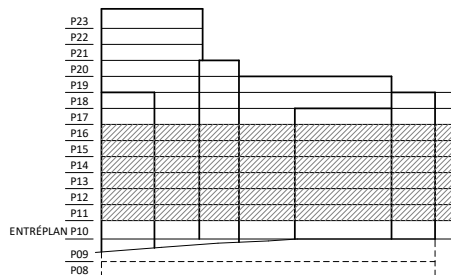

Rumshöjd är ca 2,5 m där inget annat anges.
Rumshöjd entréplan är ca 2,9 m
Bröstningshöjd (bh.) på fönster är ca 0,6 m där inget annat anges.
Inspektionslucka redovisas ej på denna handling

Rätt till ändringar förbehålles. Ytangivelser är preliminära. Bofakta gäller före materialbeskrivning.

2025-09-11