

1 ROK
33 m²


Plan 11-16

Invernesshöjden 3 LGH-NR

4-1108, 4-1208, 4-1308, 4-1408, 4-1508, 4-1608



Aros Bostad


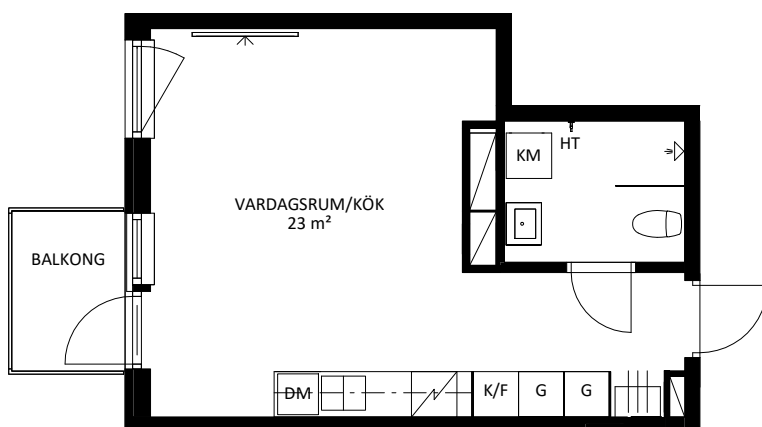


Skala 1:100

0 1 2 3 4 5m



- | | | | |
|-----|--------------|----|----------------|
| G | GARDEROB | TM | TVÄTTMASKIN |
| DM | DISKMASKIN | TP | TVÄTTPELARE |
| H | HÖGSKÅP | TT | TORKTUMLARE |
| HT | HANDDUKSTORK | KB | KOMBIMASKIN |
| K/F | KYL OCH FRY | | HATTHYLLA |
| KLK | KLÄDKAMMARE | / | INDUKTIONSHÄLL |
| ST | STÄDSKÅP | ■ | SCHAKT |

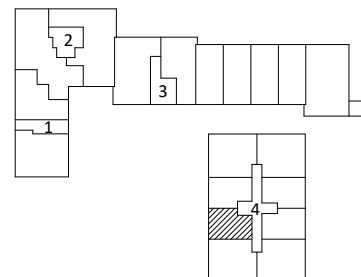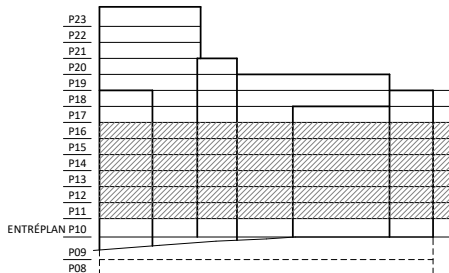

Rumshöjd är ca 2,5 m där inget annat anges.
Rumshöjd entréplan är ca 2,9 m
Bröstningshöjd (bh.) på fönster är ca 0,6 m där inget annat anges.
Inspektionslucka redovisas ej på denna handling

Rätt till ändringar förbehålles. Ytangivelser är preliminära. Bofakta gäller före materialbeskrivning.

2025-09-11